




UNIVERSIDAD VERACRUZANA

CANCELERÍA V-01 A BASE DE PERFILES DE ALUMINIO ANONIZADO NATURAL TIPO 'PERFILERIA FIJA' DE 2.0" X 1.25", MARCA CUPRUM LÍNEA PANORAMA, CON CRISTAL TRANSPARENTE DE 6MM DE ESPESOR, INCLUYE: CALZA DE NEOPRENO, PUNZAS, EMPAQUES, SELLADO PERIMETRAL, MATERIALES, MANO DE OBRA, HERRAMIENTA, EQUIPO, LIMPIEZA DEL ÁREA Y TODO LO NECESARIO PARA SU CORRECTA EJECUCIÓN (P.U.O.T.)

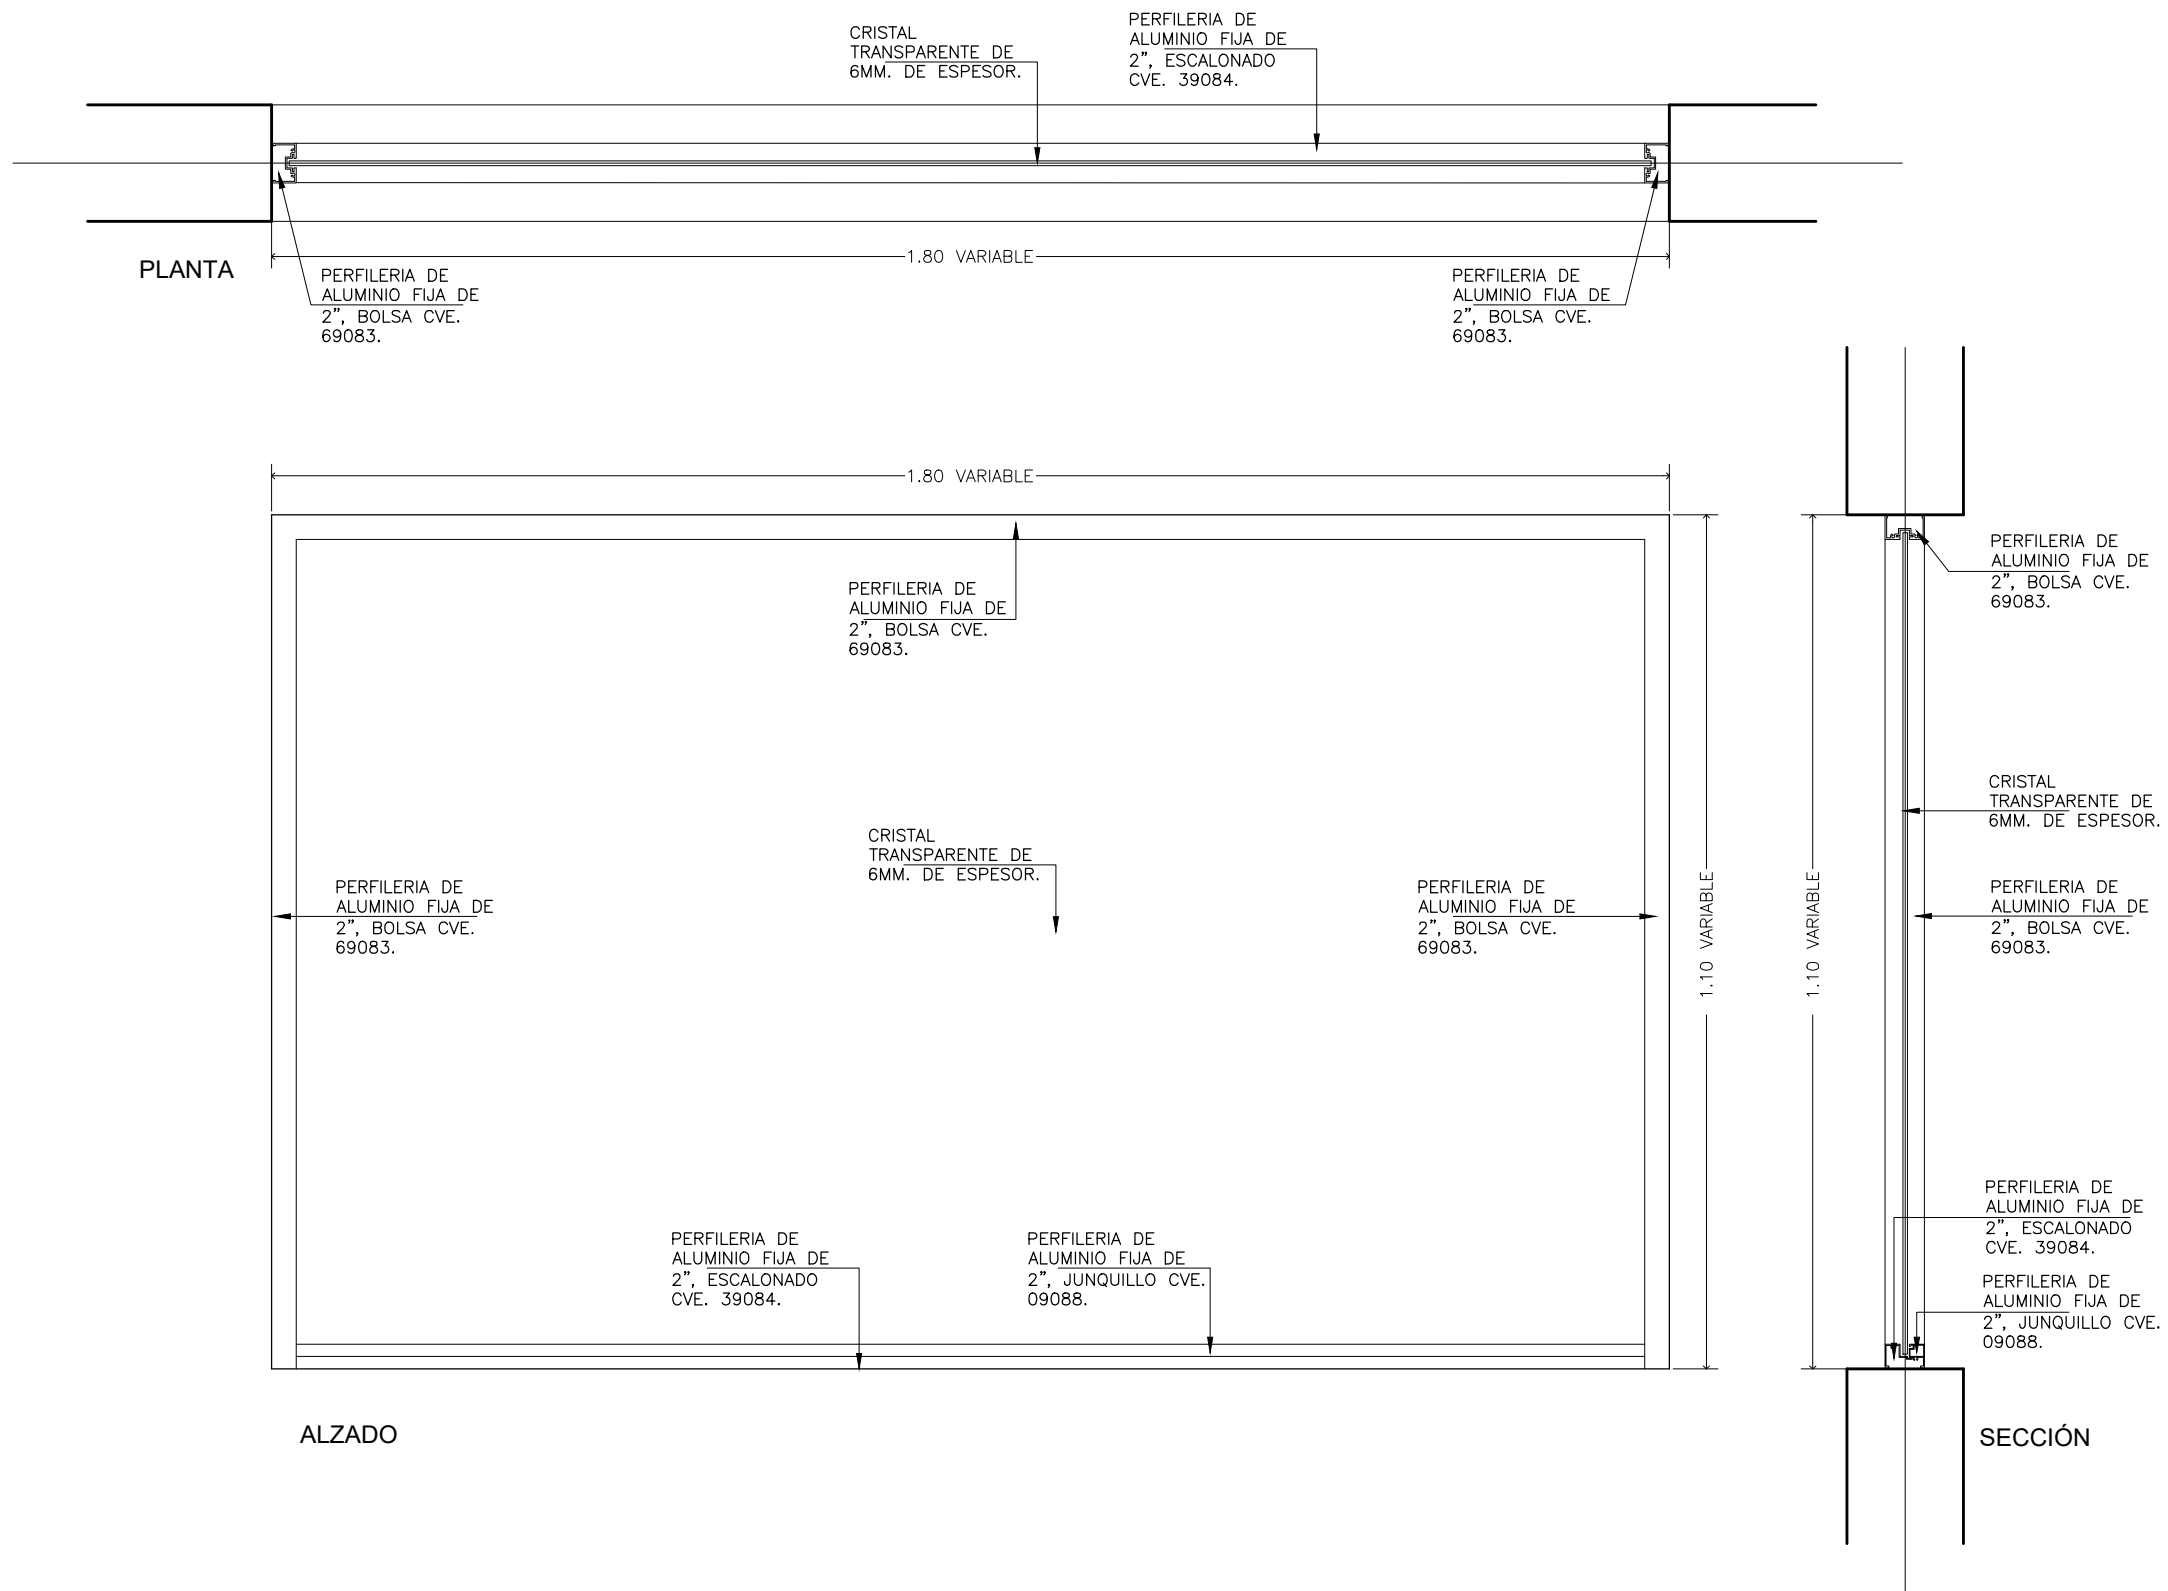

REGIÓN: **XALAPA**

VISTA: **PLANTA ALZADO SECCIÓN**

ESCALA: **1:10**

COTAS: **MT.**

FECHA: **DIC 2021**

TIPO DE PLANO: **CANCELERIA**

CLAVE: **KV-01**

TIPO DE PLANO: **DETALLES DE CANCELERIA**

NOMBRE DE PLANO: **CANCELERIA TIPO V-01**

JEFE DEL DPTO. DE PROYECTOS:
ARQ. RAFAEL CADENA AHUMADA
CED. PROF. 4738166

DIRECTOR DPCyM:
M. ARQ. EMILIA P. RODILES JUSTO
CED. PROF. 1644460

CONCEPTO:
UV-071-001-01