

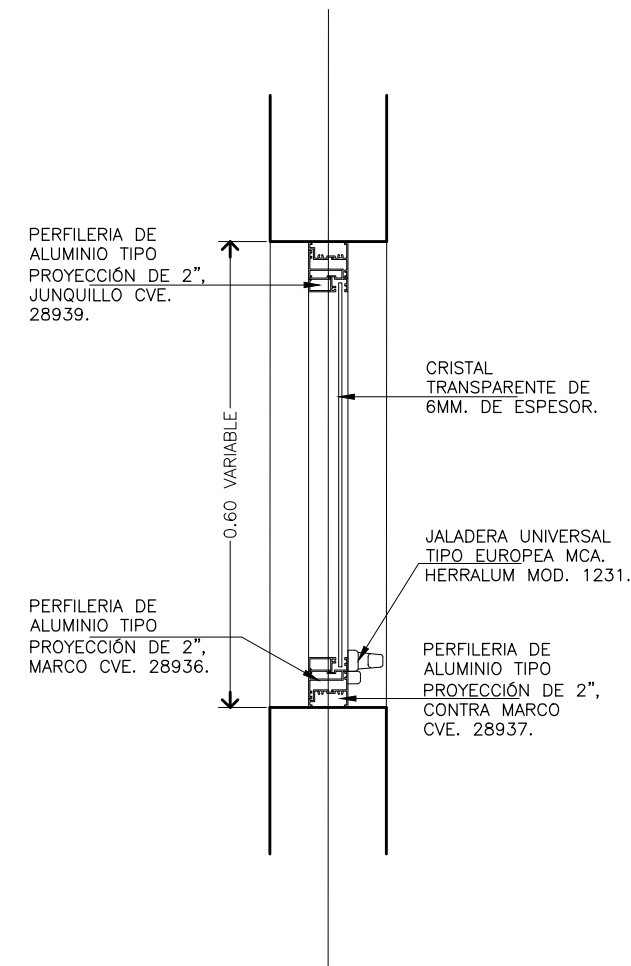
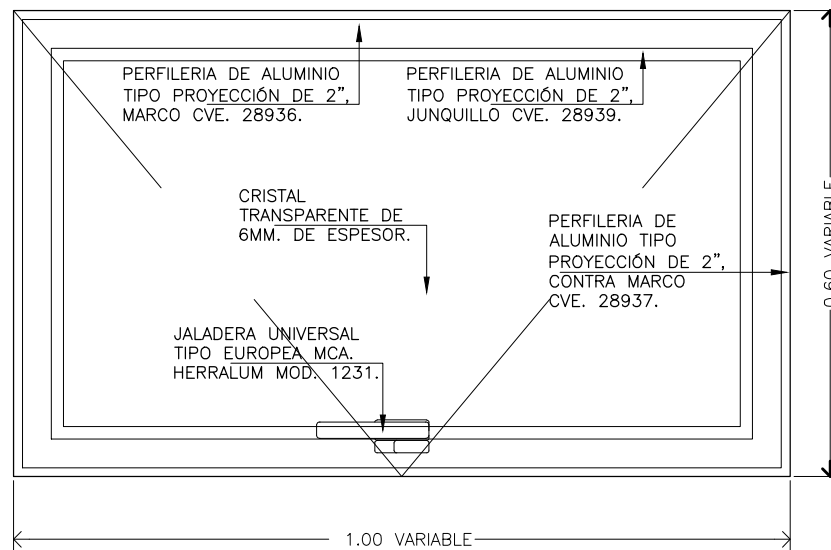


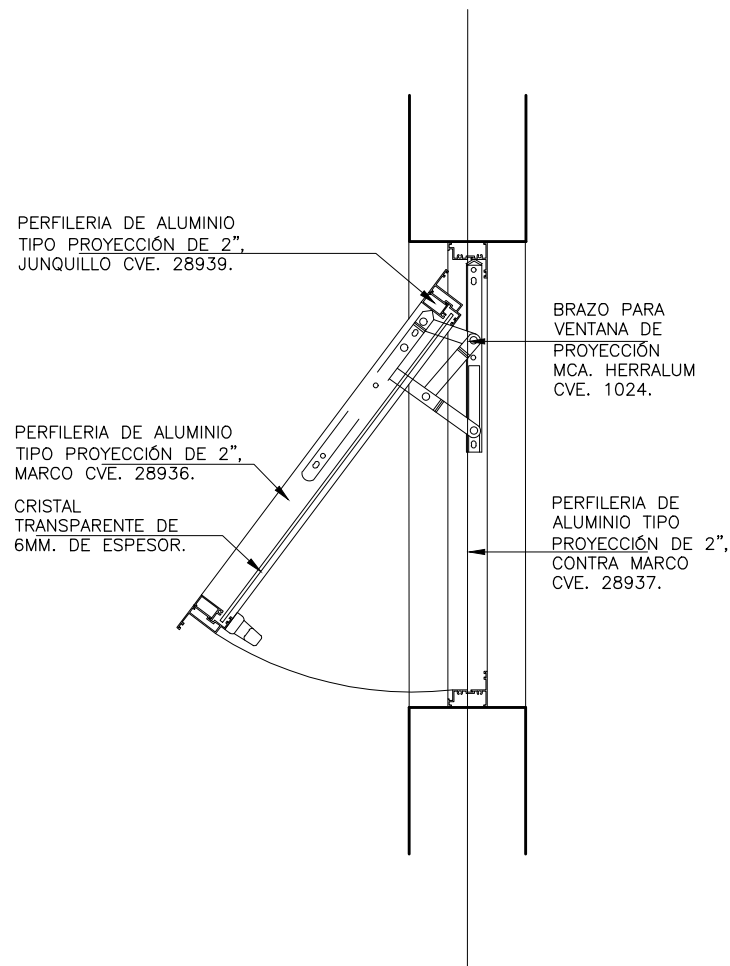

UNIVERSIDAD VERACRUZANA

CANCELERÍA V-05 DE PROYECCIÓN A BASE DE PERFILES DE ALUMINIO ANONIZADO NATURAL TIPO VENTANA DE PROYECCIÓN DE 2.0", MARCA CUPRUM LÍNEA PANORAMA, CON CRISTAL TRANSPARENTE DE 6MM DE ESPESOR, (SEGÚN DETALLE KV-05), INCLUYE: BRAZO METALICO PARA PROYECCIÓN MCA. HERRALUM MOD. 1024 O SIMILAR, JALADERA UNIVERSAL TIPO EUROPEA COLOR NATURAL MCA. HERRALUM MOD. 1231 O SIMILAR, CALZA DE NEOPRENO, PIJAS, EMPAQUES, SELLADO PERIMETRAL, MATERIALES, MANO DE OBRA, HERRAMIENTA, EQUIPO, LIMPIEZA DEL ÁREA Y TODO LO NECESARIO PARA SU CORRECTA EJECUCIÓN (P.U.O.T.)

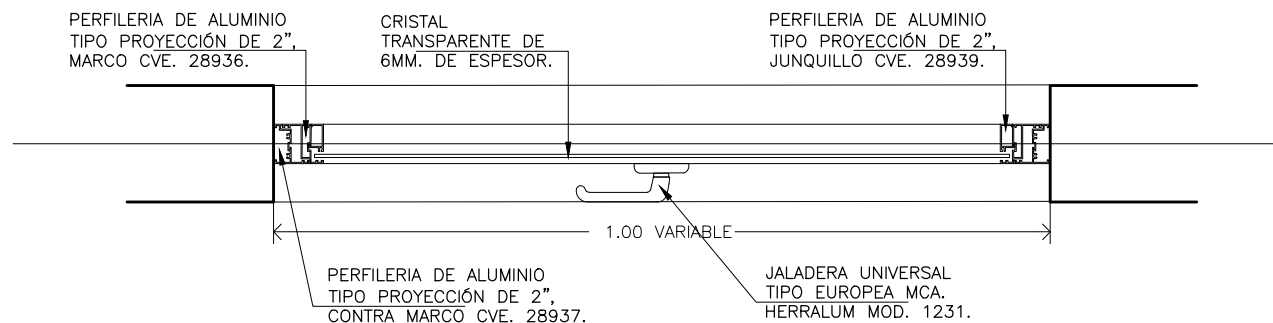

REGIÓN: XALAPA

VISTA: PLANTA ALZADO SECCIÓN

ESCALA: 1:10

COTAS: MT.

FECHA: DIC 2021

TIPO DE PLANO: CANCELERIA

CLAVE: KV-05

TIPO DE PLANO: **DETALLES DE CANCELERIA**

NOMBRE DE PLANO: **CANCELERIA TIPO V-05**

JEFE DEL DPTO. DE PROYECTOS:  
ARQ. RAFAEL CADENA AHUMADA

CED. PROF. 4738166

DIRECTOR DPCyM:  
M. ARQ. EMILIA P. RODILES JUSTO

CED. PROF. 1644460

CONCEPTO:  
UV-071-001-09