




UNIVERSIDAD VERACRUZANA

PUERTA PREFABRICADA P-01 ABATIBLE A UNA HOJA, DE 1.20 X 2.13m, A BASE DE L.G.B. LAMINA GALVANIZADA ASTM-1591-66) CAL #8. REFORZADA HONEYCOMB. RELLENO HONEYCOMB. MARCA DOORLOCK MODELO PUERTA ESTANDAR, (SEGUN DETALLE R2-01). INCLUYE: MARCO METALICO M.A.S. AL CANTO TIPO A, MODELO 4 L.G. CAL #16 PARA MURO DE 15cm. TAQUETES EXPANSIVOS METALICOS DE 3/16" X 2 1/2". ACABADO PINTURA ESMALTE SECADO AL AIRE COLOR GRIS. ACCESORIO VENTANILLA CON MARCO L.G.B. DE 15X80cm CON VIBRIO CLARO DE 6 MM TEMPLADO DOORLOCK. BISAGRAS ESTANDAR DE ACERO DE 4 1/2" X 1/2" MCA. DOORLOCK ACABADO CROMO SATINADO. CHAPA MANIJA CON LLAVE MCA. DOORLOCK ACABADO CROMO SATINADO. MATERIALES: ELEMENTOS DE FIJACION, MANO DE OBRA, HERRAMIENTA EQUIPO, LIMPIEZA DEL AREA Y TODO LO NECESARIO PARA SU CORRECTA EJECUCION SEGUN DISEÑO EN PLANO. (P.U.01).

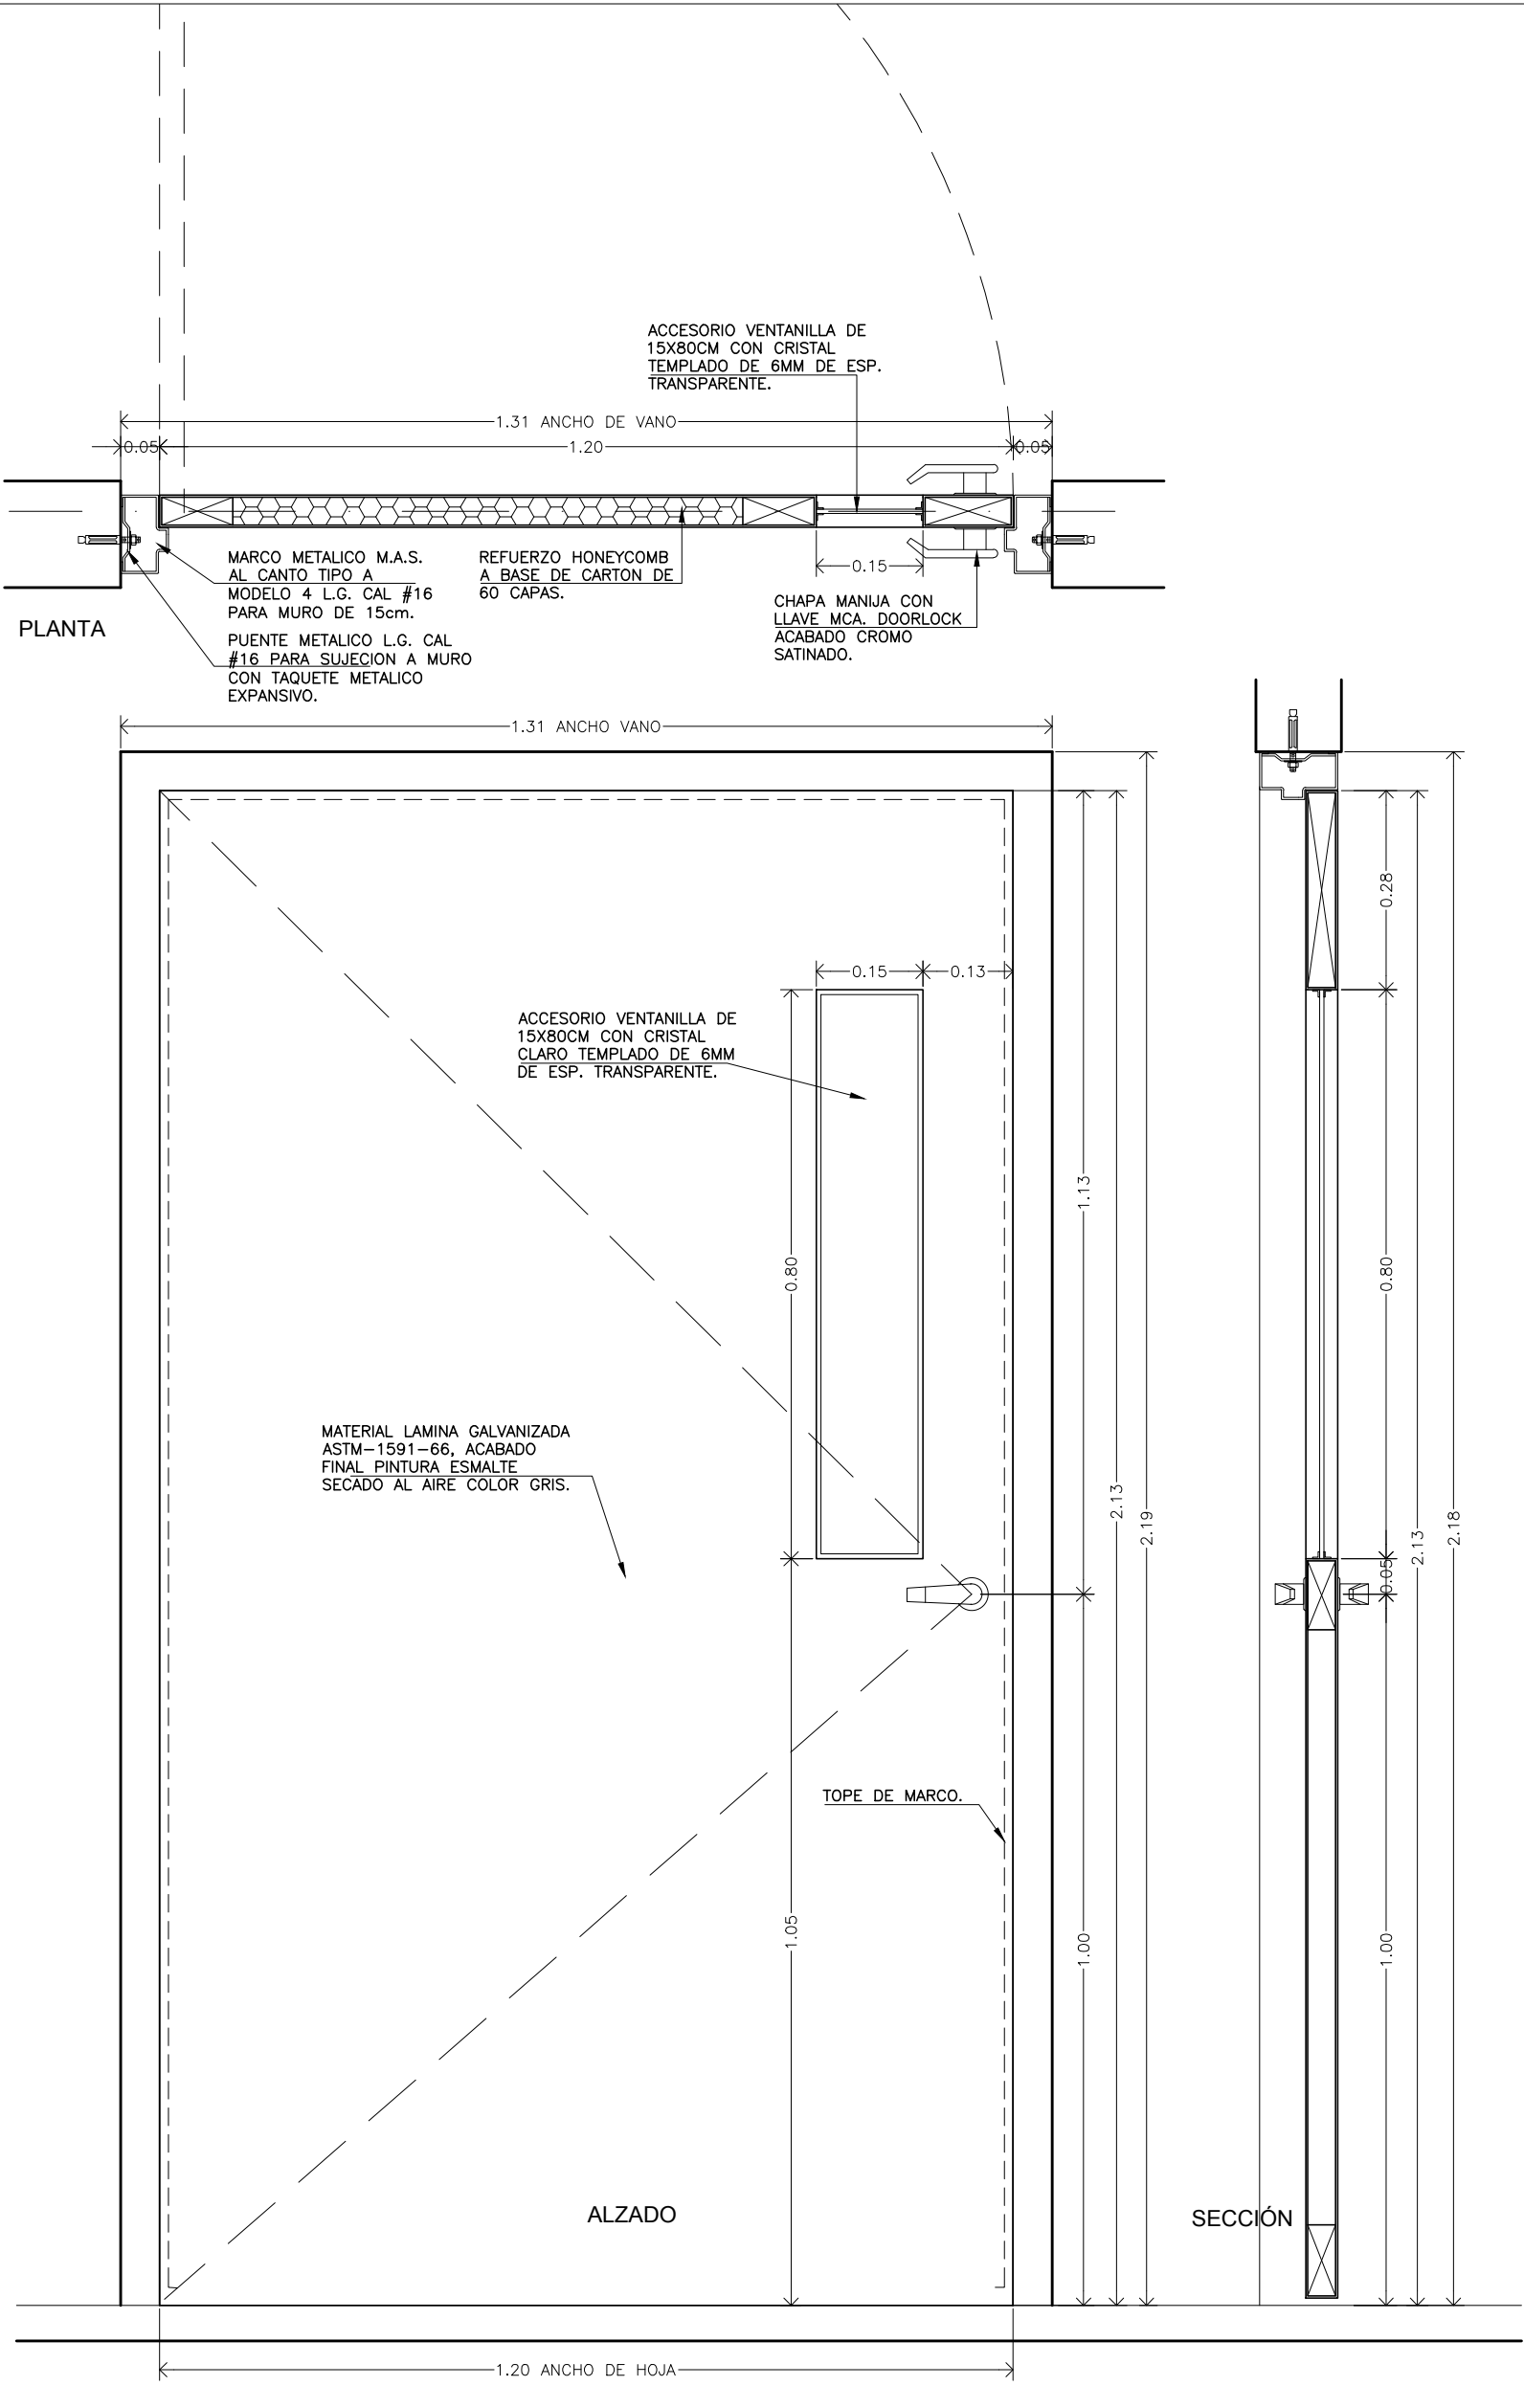

DETALLES DE PUERTAS

TIPO DE PLANO:

NOMBRE DE PLANO:
PUERTA TIPO P-01

JEFE DEL DPTO. DE PROYECTOS:
ARO. RAFAEL CADENA AHUMADA

DIRECTOR DPC/M:
M. ARO. EMILIA P. RODILES JUSTO

CONCEPTO:
UV-073-001-01

CED. PROF. 4738166

CED. PROF. 1644460

CLAVE:

KP-01

TIPO DE PLANO:
CANCELERIA

FECHA:
DIC 2021

COTAS:
MT.

ESCALA:
1:10

VISTA:
PLANTA
ALZADO
SECCION

REGION:
XALAPA