


PUERTA PREFABRICADA P-03 ABATIBLE A UNA HOJA DE 0.90 M. X 2.10 M. DE TAMBOR A BASE DE MADERA LISA AMBAS CARAS. MCA. MASONITE ESTILO MODERNO. MATERIAL HPF. ACABADO COLOR ARENA. (SEGUN DETALLE P-02). INCLUIE: MARCO A BASE DE PERFIL DE ALUMINIO PUERTA BATIENTE DE 1.75" MODELO 35844 MCA. CUPRUM LINEA PANORAMA COLOR NATURAL. CHAPA MANIJA DE ENTRADA ACABADO ACERO SATINADO CON LLAVE MARCA FANAL MODELO LYON O SIMILAR. 4 BISAGRAS ESTANDAR DE ACERO PULIDO PERNO SILETO DE 3X3" MCA. FANAL O SIMILAR. MATERIALES ELEMENTOS DE FIJACION, MANO DE OBRA, HERRAMIENTA, EQUIPO, LIMPIEZA DEL AREA Y TODO LO NECESARIO PARA SU CORRECTA EJECUCION SEGUN DISEÑO EN PLANO (P.L0.T1).

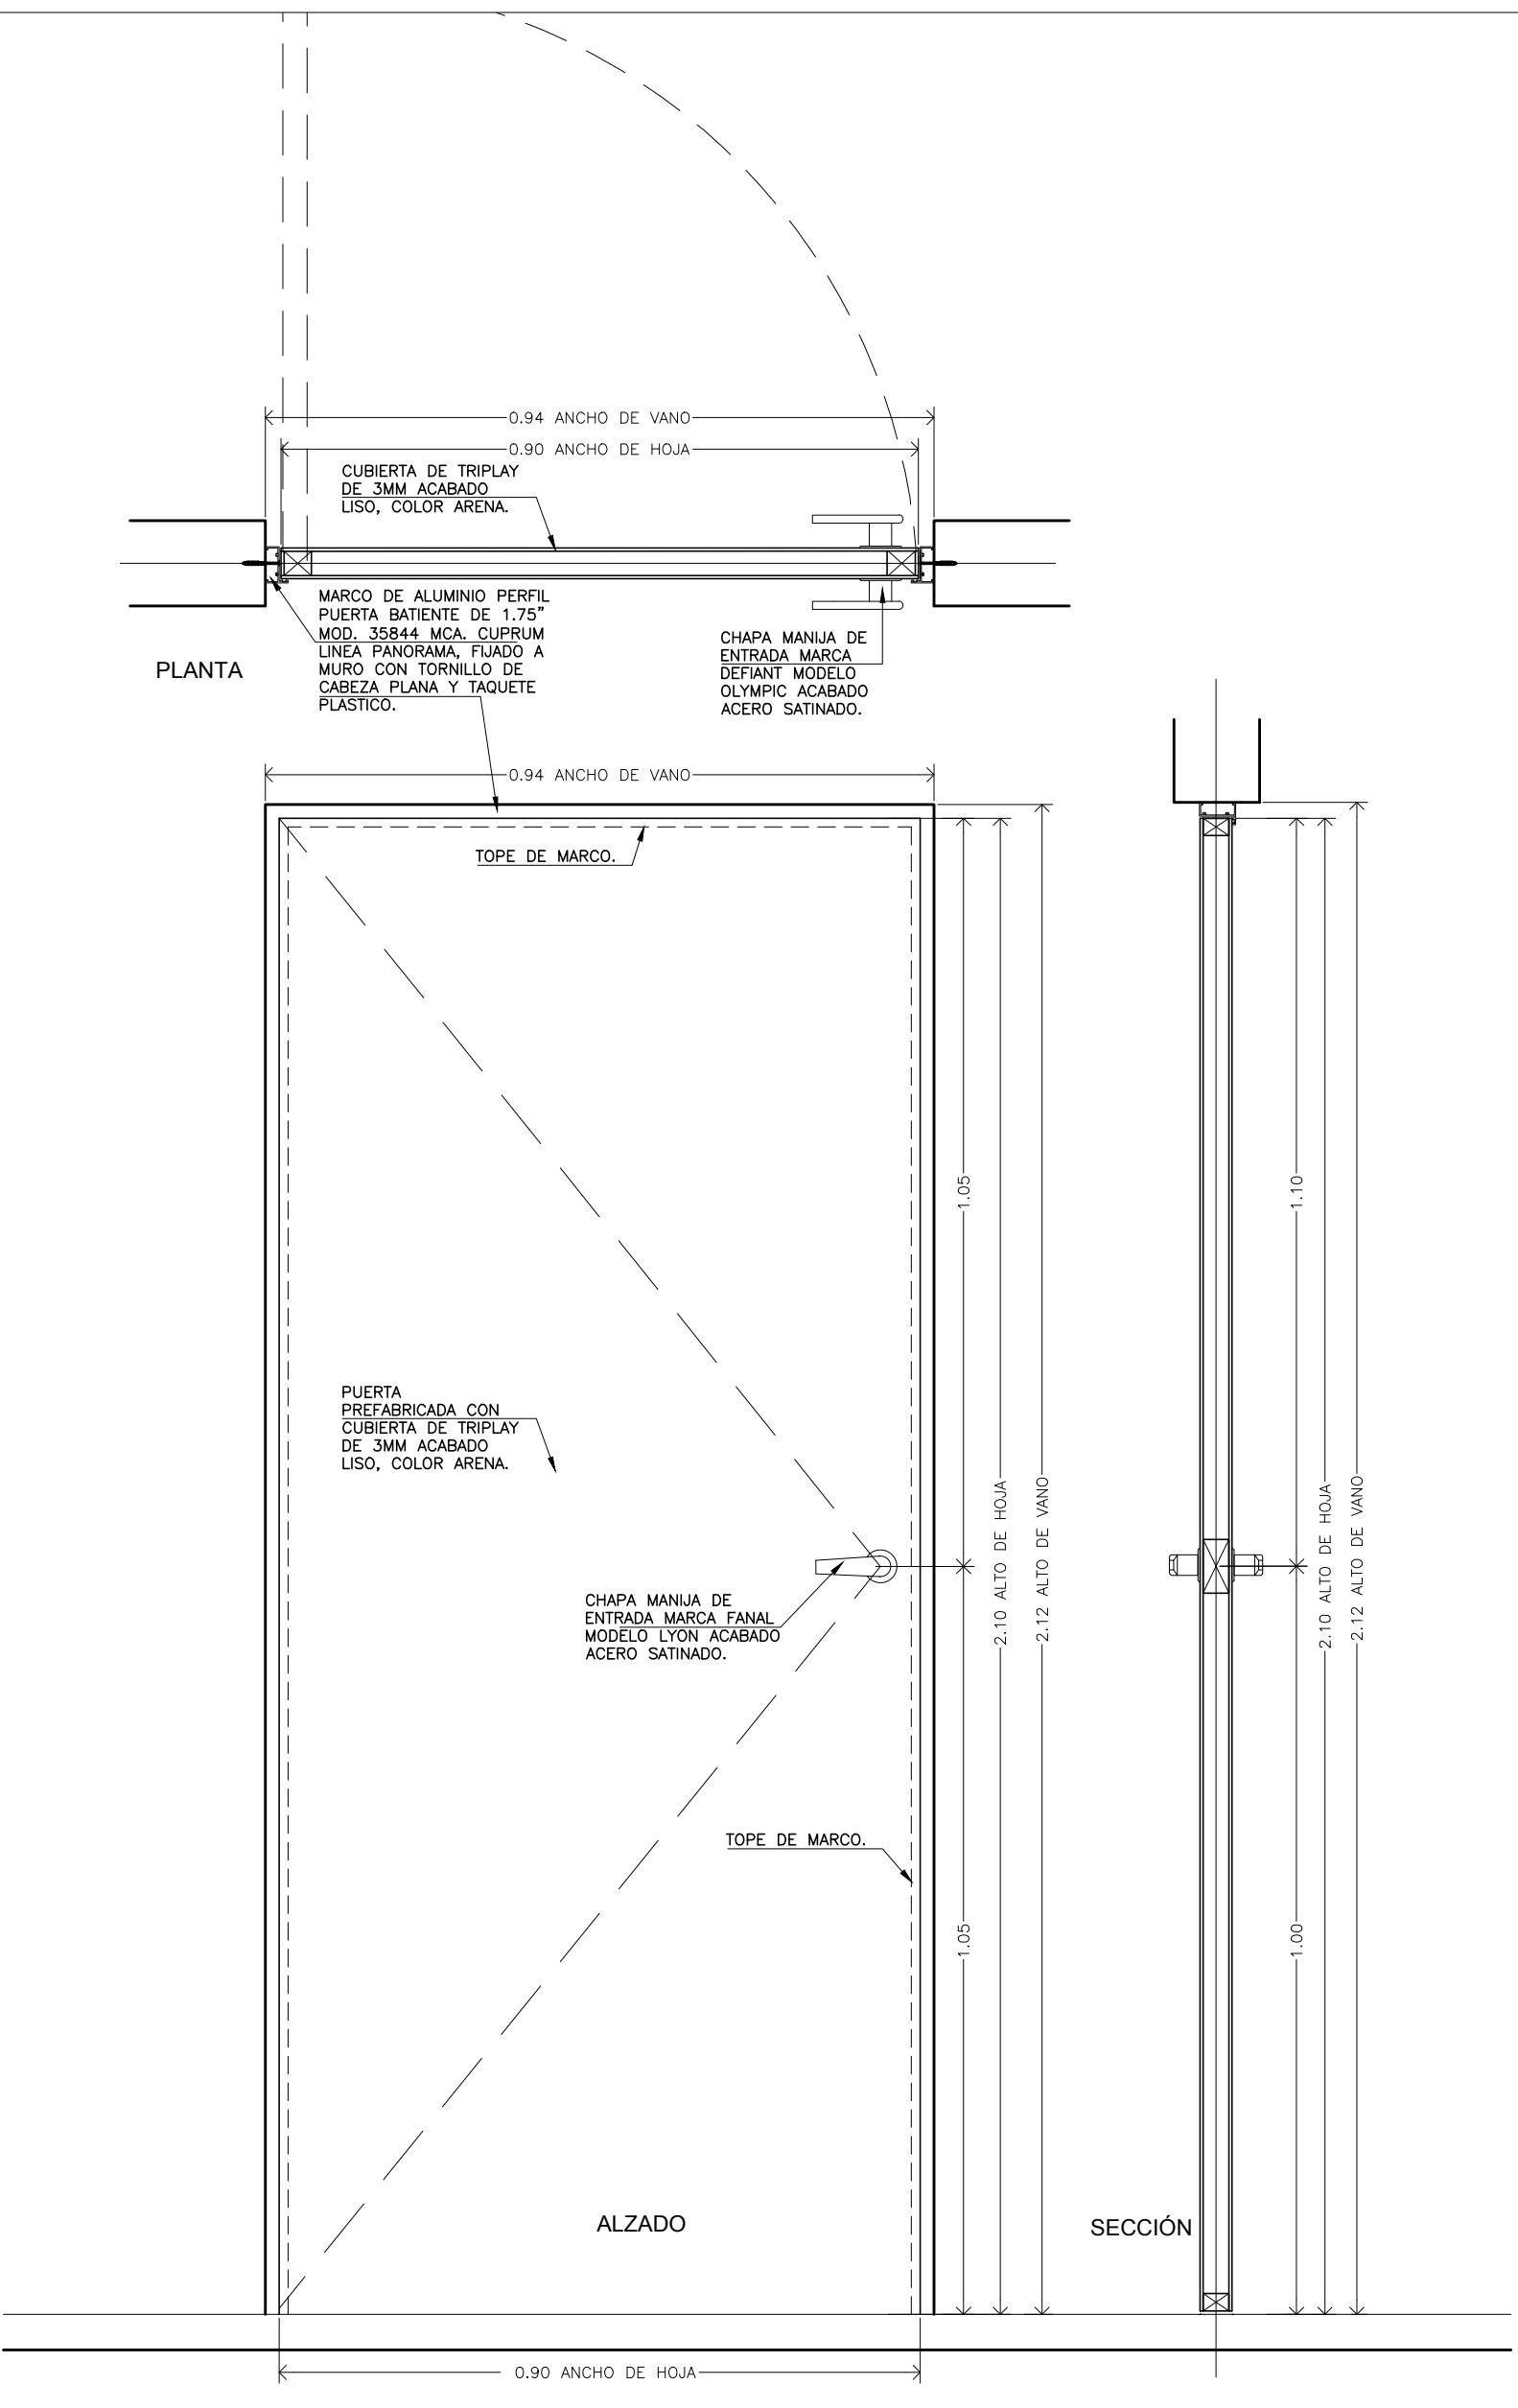

REGION:	XALAPA
VISTA:	PLANTA ALZADO SECCION
ESCALA:	1:10
COTAS:	MT.
FECHA:	DIC 2021
TIPO DE PLANO:	CANCELERIA

CLAVE:

KP-03

NOMBRE DE PLANO:
PUERTA TIPO P-03

CONCEPTO:
UV-072-001-02

CE.D. PROF. 1644460

DIRECTOR DPC/M:
M. ARQ. EMILIA P. RODILES JUSTO

CE.D. PROF. 4738166

JEFE DEL DPTO. DE PROYECTOS:
ARQ. RAFAEL CADENA AHUMADA

TIPO DE PLANO:

DETALLES DE PUERTAS