


PUERTA PREFABRICADA P-03A ABATIBLE A UNA HOJA DE 0.80 M. X 2.10 M. DE TAMBOR A BASE DE MADERA LISA AMBAS CARAS, MCA. MASONITE ESTILO MODERNO MATERIAL HDF ACABADO COLOR ARENA. (SEGUN DETALLE Nº 02). INCLUYE: MARCO A BASE DE PERFIL DE ALUMINIO PUERTA BATIENTE DE 1.75" MODELO 35844 MCA. CUPRUM LINEA PANORAMA COLOR NATURAL, CHAPA MANIJA DE ENTRADA ACABADO ACERO SATINADO CON LLAVE MARCA FANAL MODELO LYON O SIMILAR, 4 BISAGRAS ESTANDAR DE ACERO PULIDO PERNO SUELO DE 3"x3" MCA. FANAL O SIMILAR, MATERIALES, ELEMENTOS DE FIJACION, MANO DE OBRA, HERRAMIENTA, EQUIPO, LIMPIEZA DEL AREA Y TODO LO NECESARIO PARA SU CORRECTA EJECUCION SEGUN DISEÑO EN PLANO (P.L0.T1).

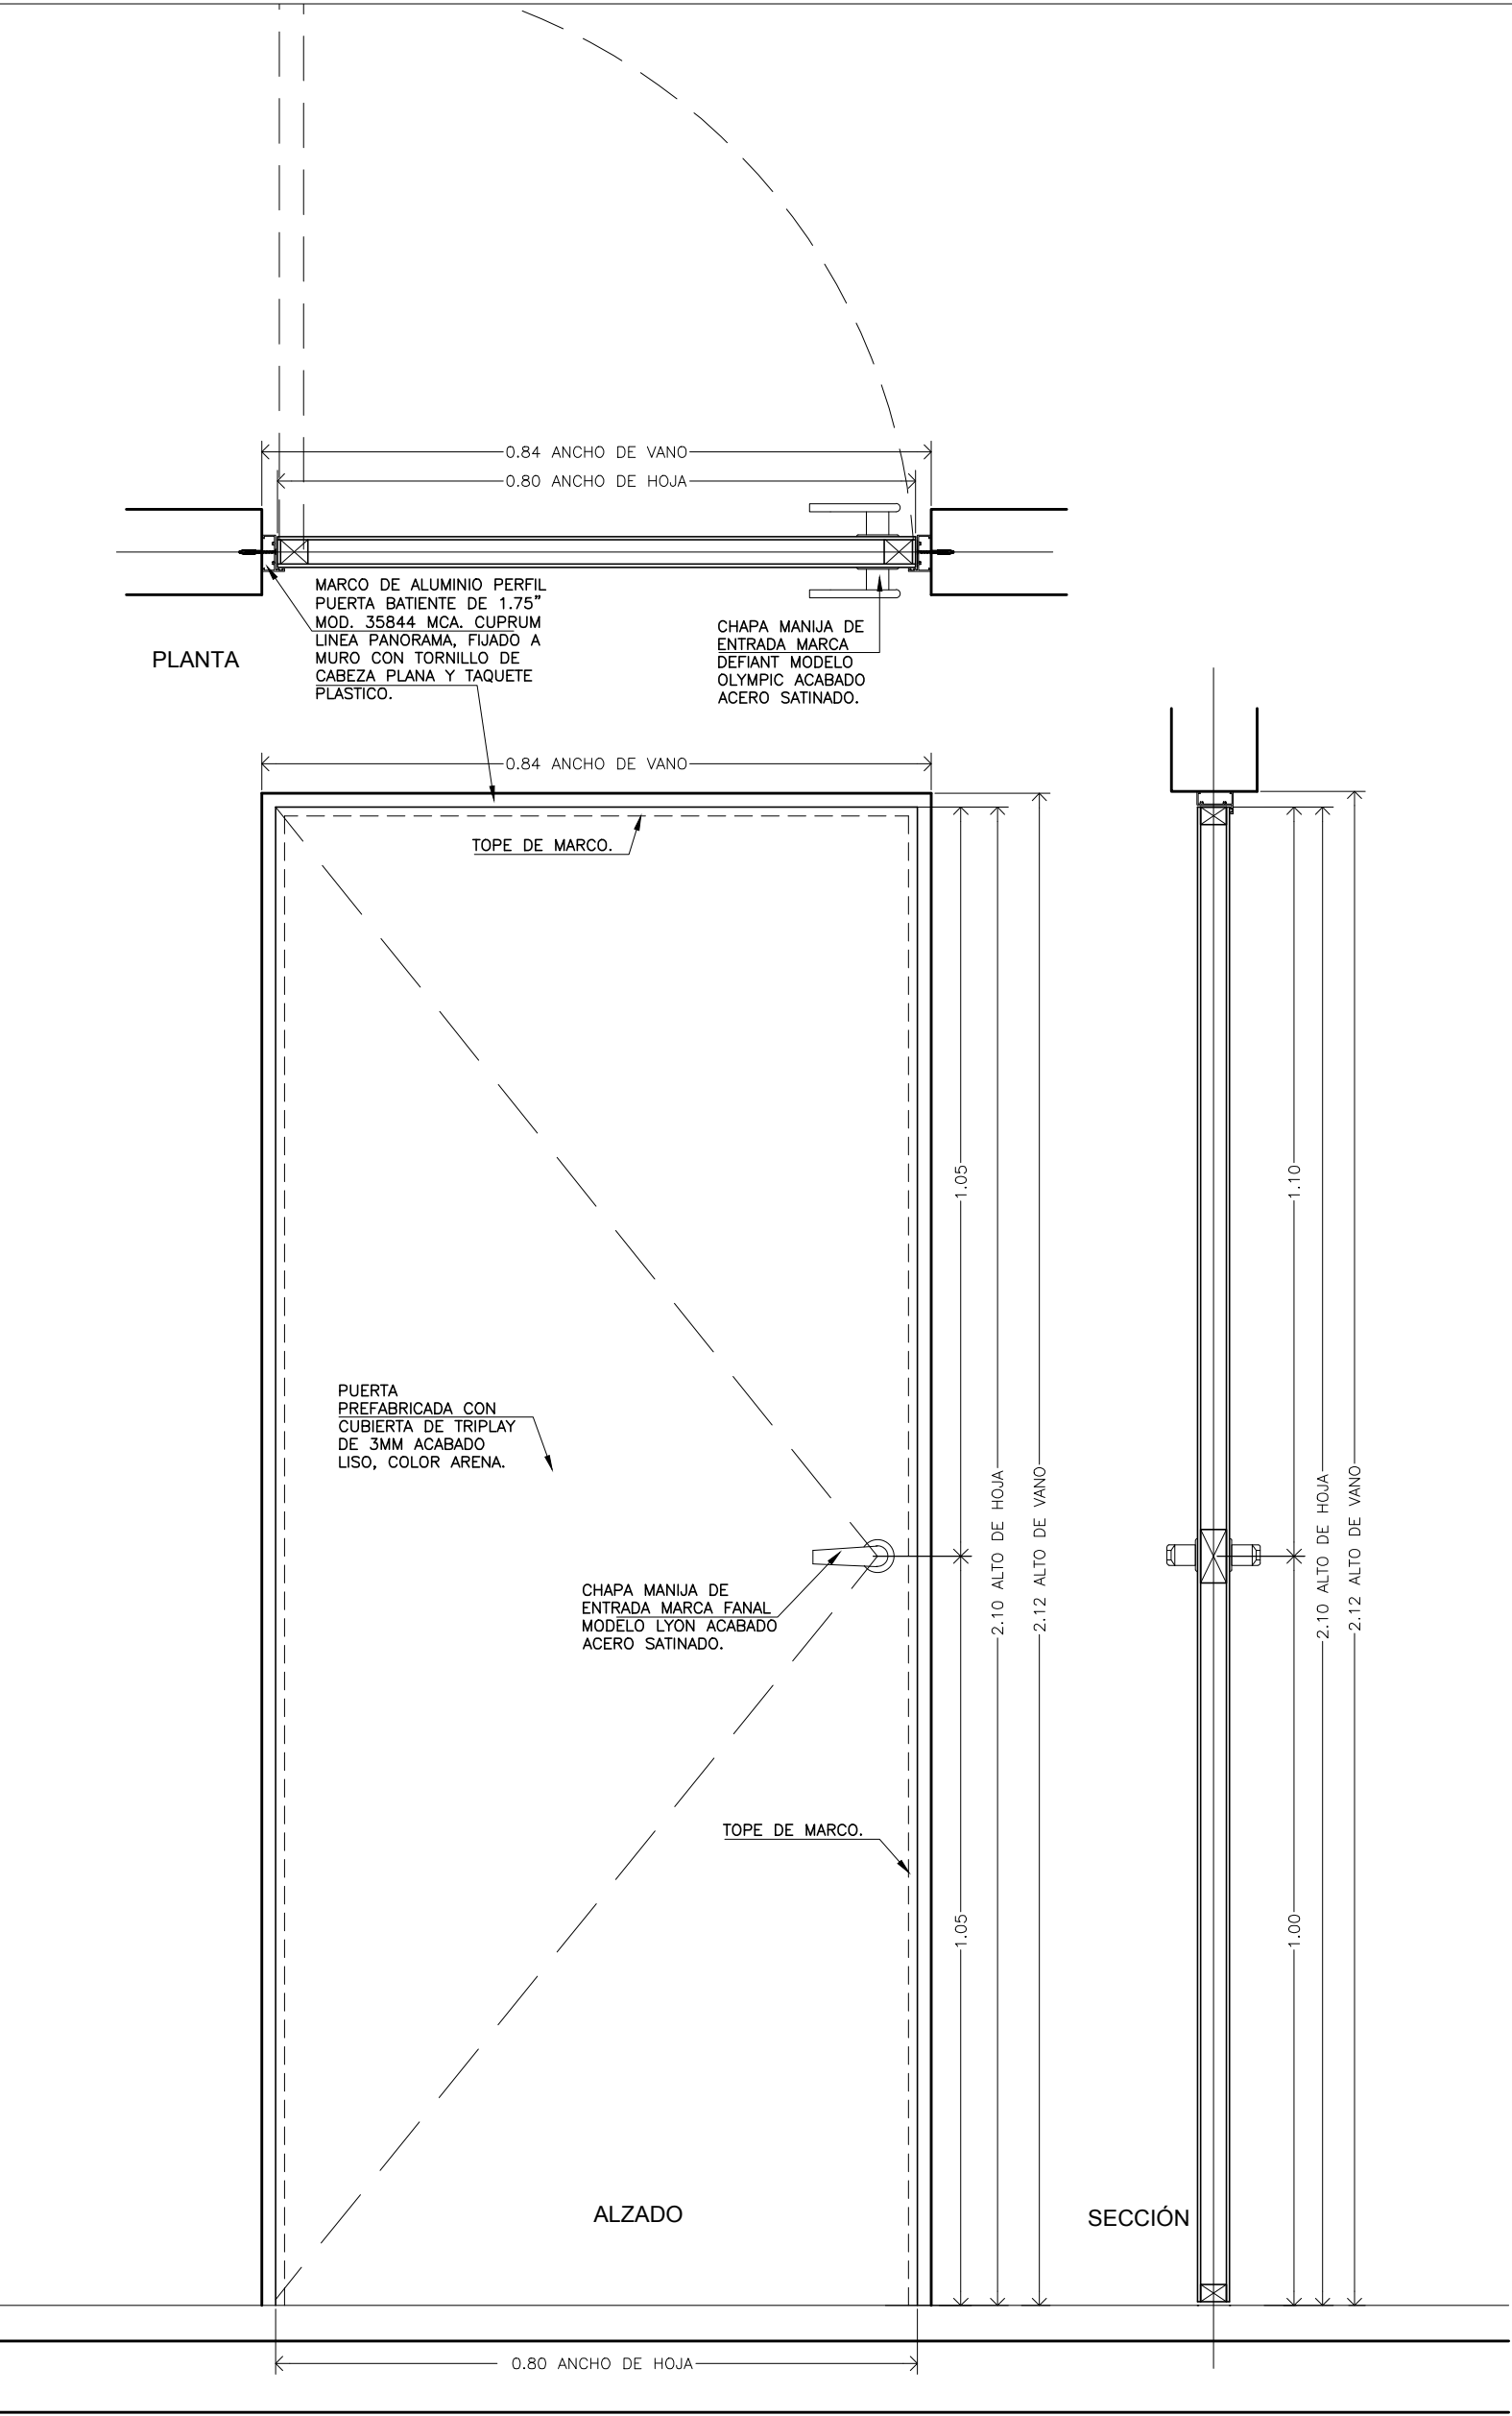

REGION:	XALAPA
VISTA:	PLANTA ALZADO SECCION
ESCALA:	1:10
COTAS:	MT.
FECHA:	DIC 2021
TIPO DE PLANO:	CANCELERIA

TIPO DE PLANO:	<b>DETALLES DE PUERTAS</b>		CLAVE:	<b>KP-03A</b>	
JEFE DEL DPTO. DE PROYECTOS:	ARO. RAFAEL CADENA AHUMADA	DIRECTOR DPC/M:	M. ARO. EMILIA P. RODILES JUSTO	CONCEPTO:	PUERTA TIPO P-03A
					UV-072-001-03