


PUERTA PREFABRICADA P-03B ABATIBLE A UNA HOJA DE 0.70 M. X 2.10 M. DE TAMBOR A BASE DE MADERA LISA AMBAS CARAS, MCA. MASONITE ESTILO MODERNO. MATERIAL HDF ACABADO COLOR ARENA. (SEGUN DETALLE Nº 02). INCLUYE: MARCO A BASE DE PERFIL DE ALUMINIO PUERTA BATIENTE DE 1.75" MODELO 3894 MCA. CUPRUM LINEA PANORAMA COLOR NATURAL. CHAPA MANIJA DE ENTRADA ACABADO ACERO SATINADO CON LLAVE MARCA FANAL MODELO LYON O SIMILAR. 4 BISAGRAS ESTANDAR DE ACERO PULIDO PERNO SUELO DE 3"x3" MCA. FANAL O SIMILAR. MATERIALES, ELEMENTOS DE FIJACION, MANO DE OBRA, HERRAMIENTA, EQUIPO, LIMPIEZA DEL AREA Y TODO LO NECESARIO PARA SU CORRECTA EJECUCION SEGUN DISEÑO EN PLANO (P.L.O.T.).

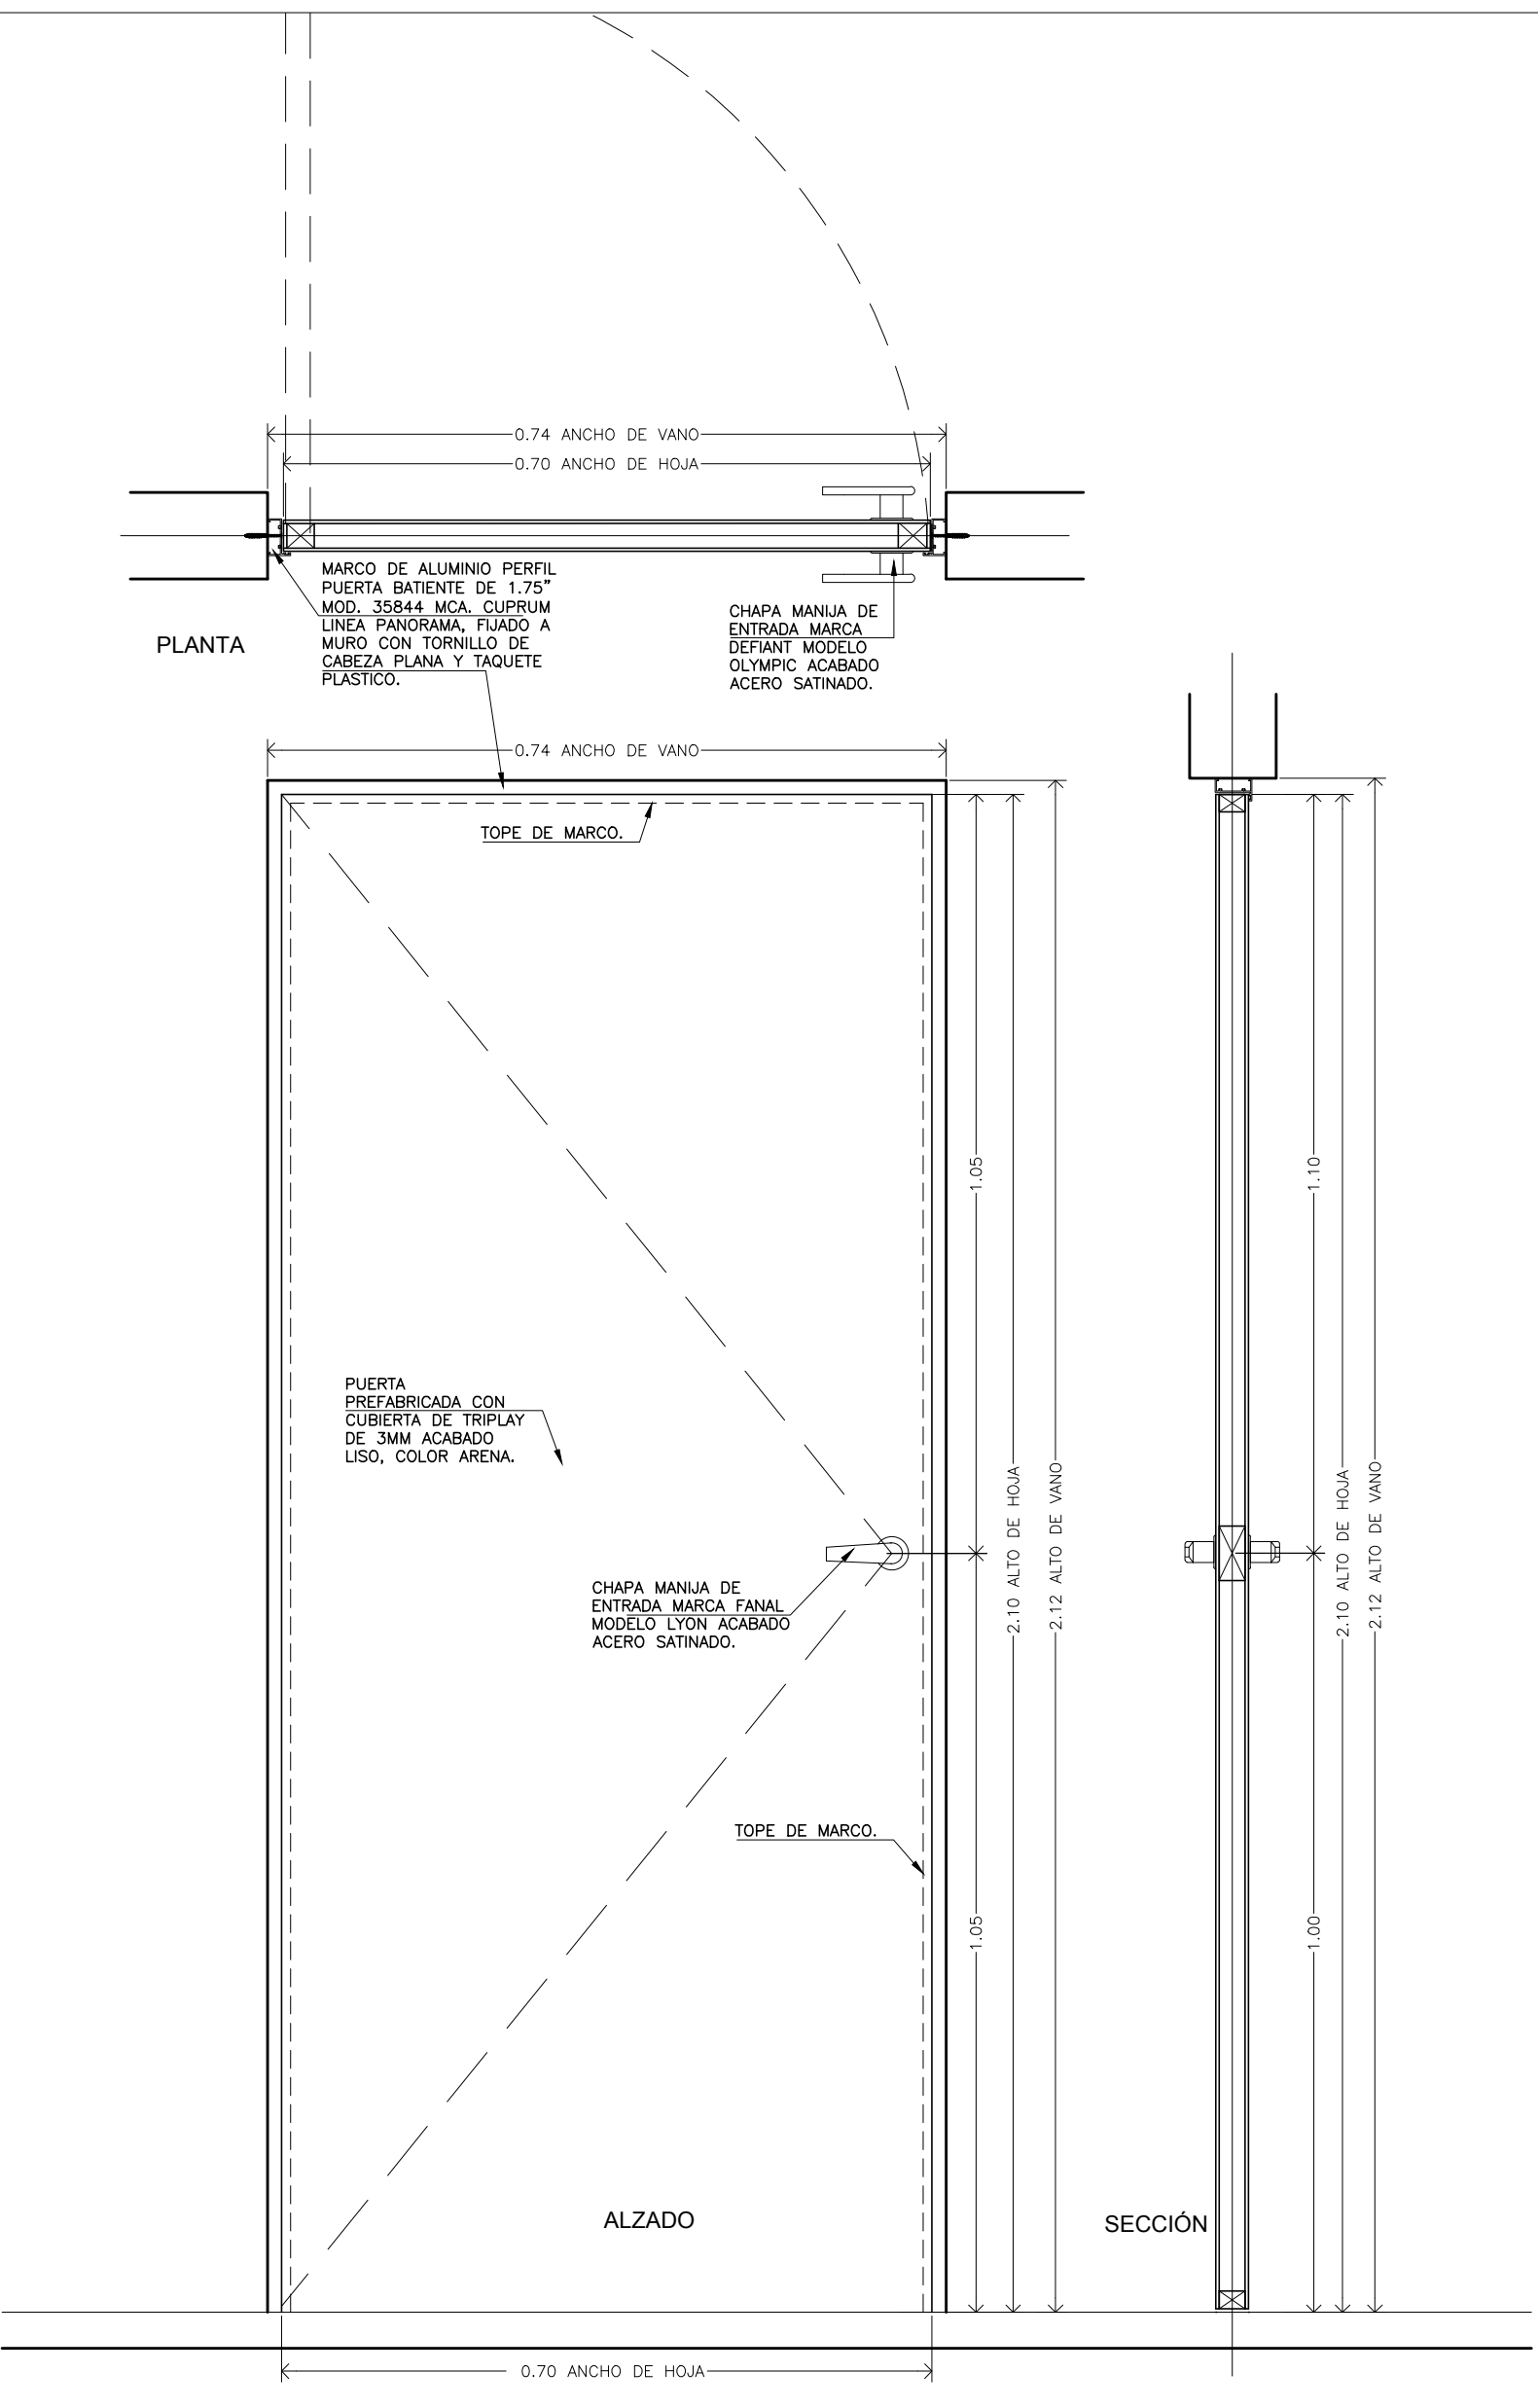

REGION:	XALAPA
VISTA:	PLANTA ALZADO SECCION
ESCALA:	1:10
COTAS:	MT.
FECHA:	DIC 2021
TIPO DE PLANO:	CANCELERIA

TIPO DE PLANO:  
**DETALLES DE PUERTAS**

NOMBRE DE PLANO:  
**PUERTA TIPO P-03B**

JEFE DEL DPTO. DE PROYECTOS:  
ARQ. RAFAEL CADENA AHUMADA  
CED. PROF. 4738166

DIRECTOR DPC/M:  
M. ARQ. EMILIA P. RODILES JUSTO  
CED. PROF. 1644460

CONCEPTO:  
**UV-072-001-04**

CLAVE:  
**KP-03B**