


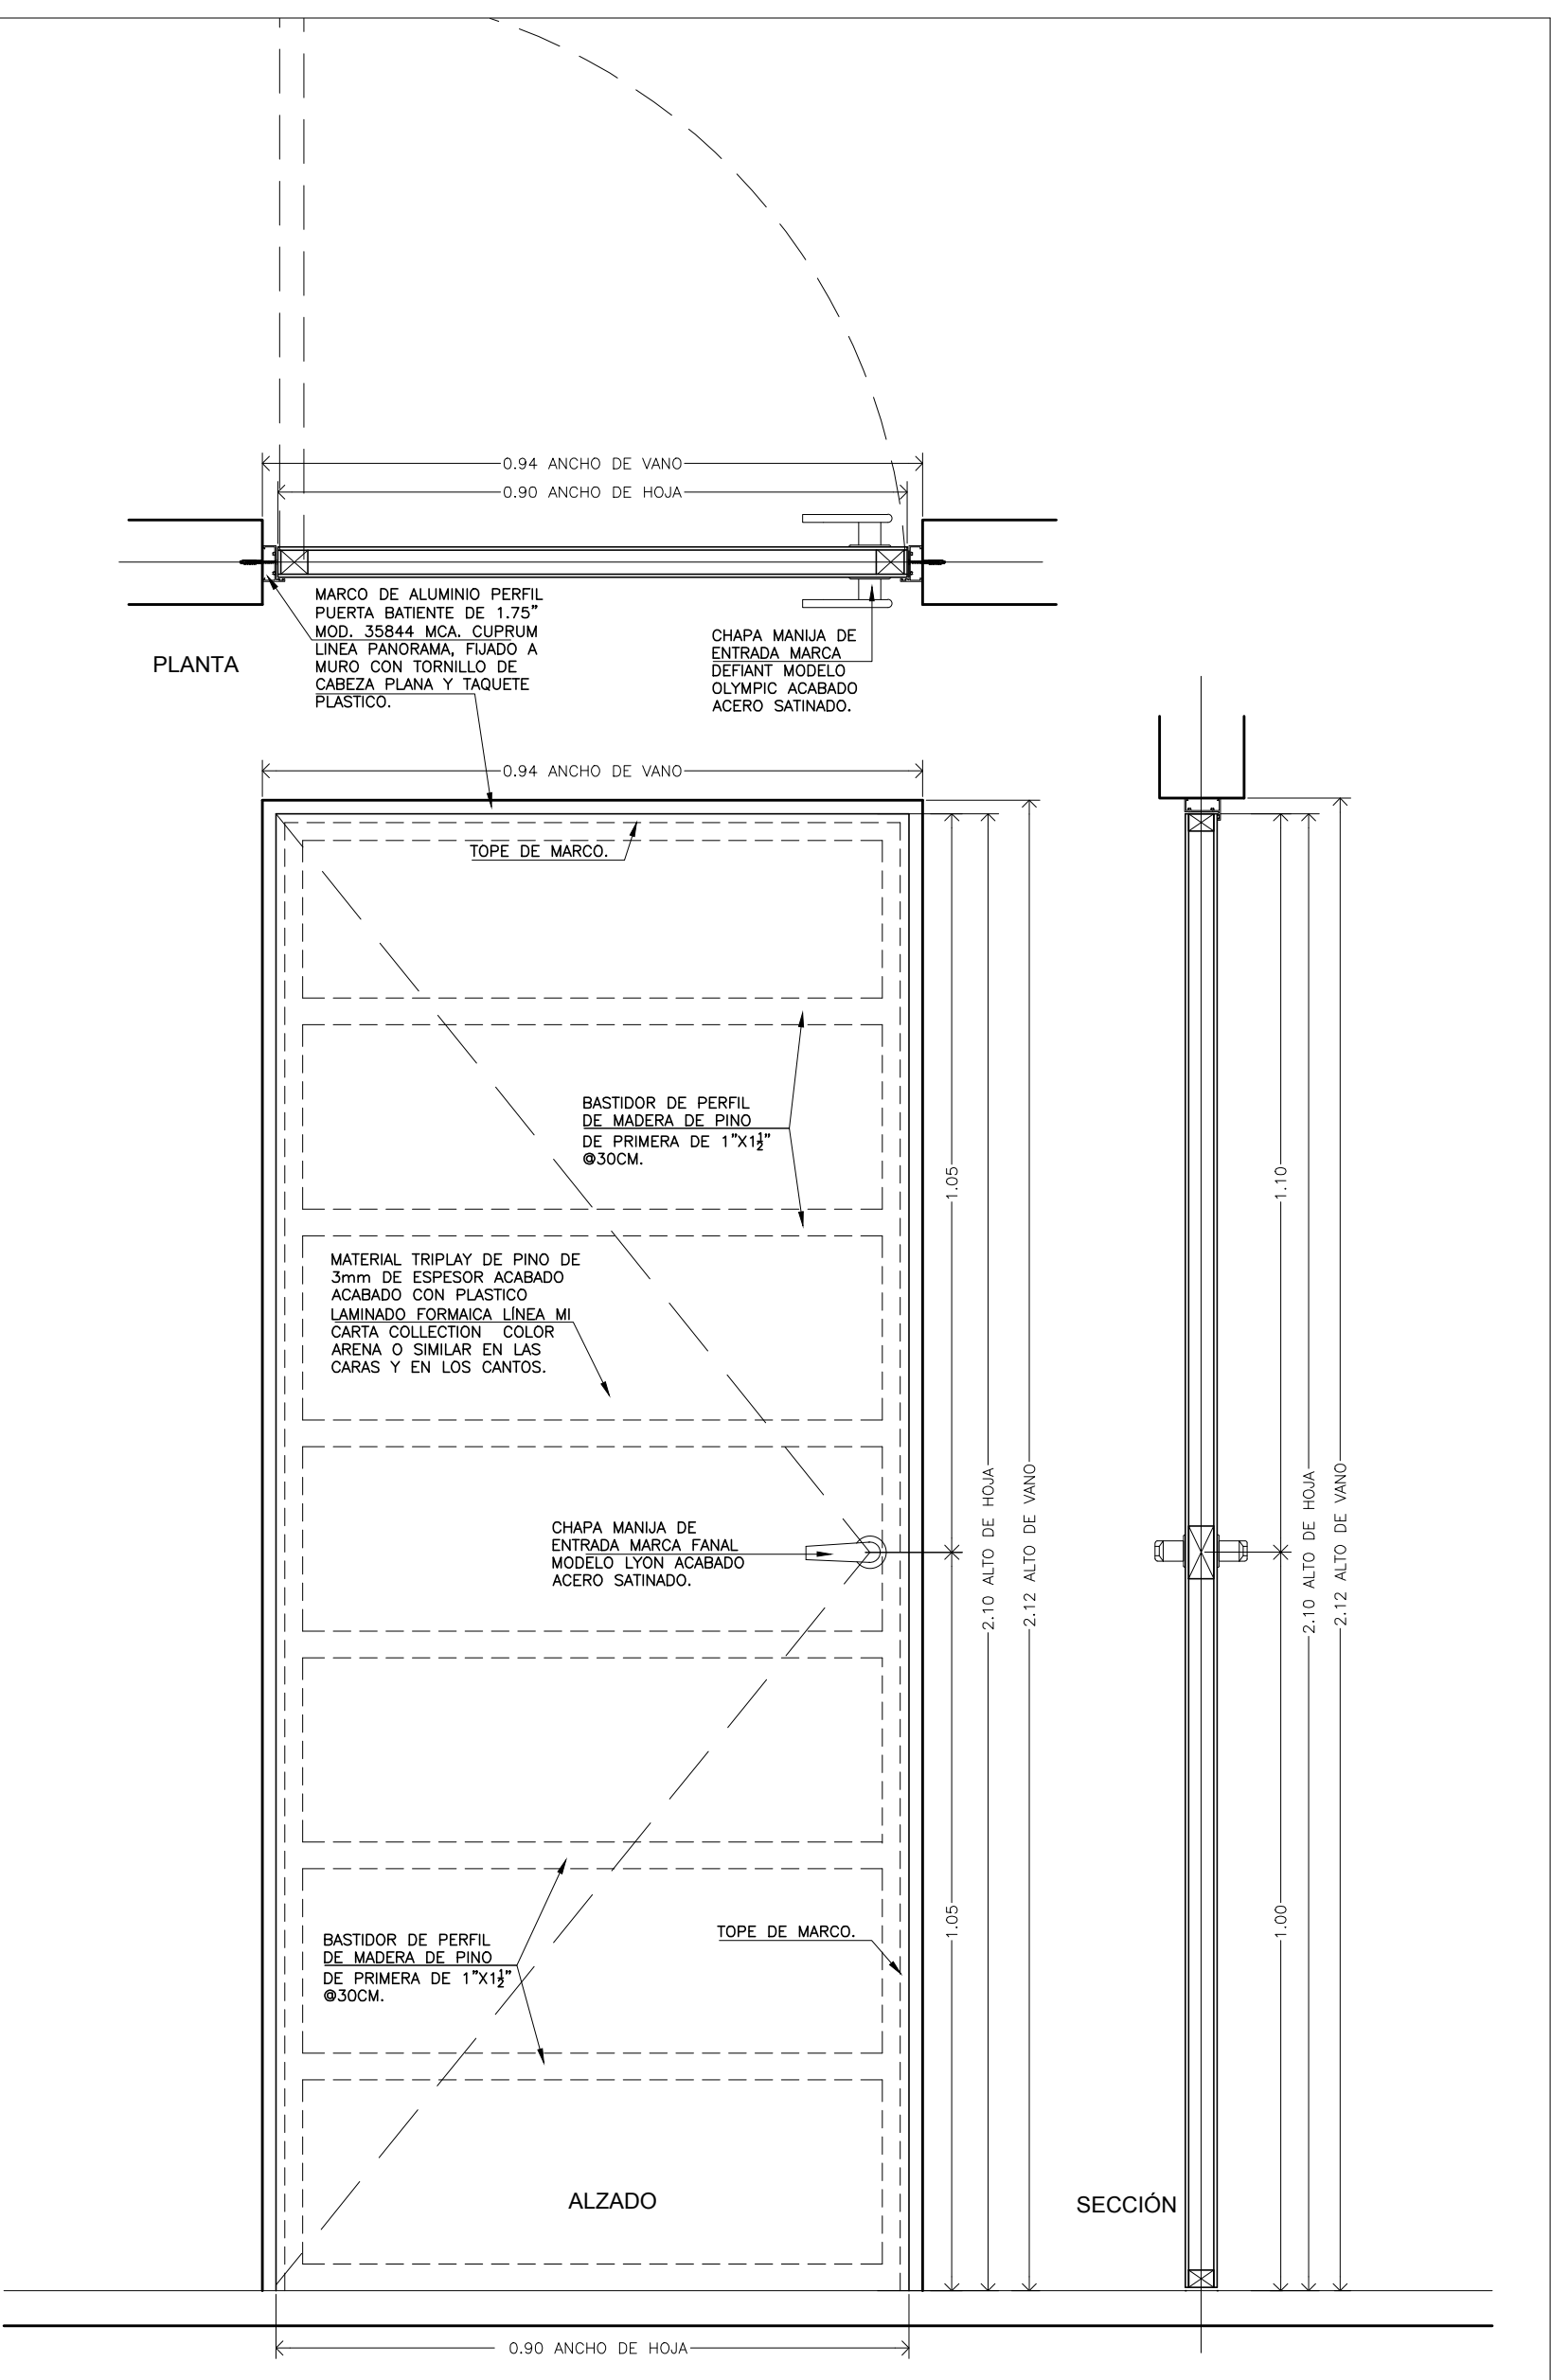

PUERTA P-04 ABATIBLE A UNA HOJA, DE 0.70 M. HASTA 0.90 M. DE ANCHO X 2.10 M. HASTA 2.20 M. DE ALTURA, DE TAMBOR, A BASE DE BASTIDOR DE MADERA DE PINO DE PRIMERA DE 1" X 1 1/2". CUBIERTA DE HOJA DE TRIPLAY DE PINO DE 3MM DE ESP. EN AMBAS CARAS, ACABADO CON PASTOS LAMINADO DE ALTA PRESION FORMICA LINEA COMERCIAL COLOR ANTIQUE WHITE O SIMILAR EN LAS CARAS Y EN LOS CANTOS, (SEGUN DETALLE P-04). INCLUYE: MARCO Y BASE DE PERFIL DE ALUMINIO PUERTA BATIENTE DE 1.75" MODELO 35844 MCA. CUPRUM LINEA PANORAMA COLOR NATURAL, CHAPA MANIJA DE ENTRADA ACABADO ACERO SATINADO CON LAVAR MARCA FANAL MODELO LYON O SIMILAR, 4 BISHAGAS ESTANDAR DE ACERO PULIDO PERNO SUELO DE 3X3" MCA. FANAL O SIMILAR, MATERIALES, ELEMENTOS DE FIJACION, MANO DE OBRA, HERRAMIENTA, EQUIPO, LIMPIEZA DEL AREA Y TODO LO NECESARIO PARA SU CORRECTA EJECUCION SEGUN DISEÑO EN PLANO. (PU.01.1).



# DETALLES DE PUERTAS

TIPO DE PLANO:

NOMBRE DE PLANO:

PUERTA TIPO P-04

JEFE DEL DPTO. DE PROYECTOS:

ARO. RAFAEL CADENA AHUMADA

DIRECTOR DPC/M:

M. ARO. EMILIA P. RODILES JUSTO

CEID. PROF. 4738166

CEID. PROF. 1644460

CONCEPTO:

UV-072-001-05

CLAVE:

KP-04

TIPO DE PLANO:

CANCELERIA

FECHA:

DIC 2021

COTAS:

MT.

ESCALA:

1:10

REGION:

XALAPA

VISTA: PLANTA  
ALZADO  
SECCION