


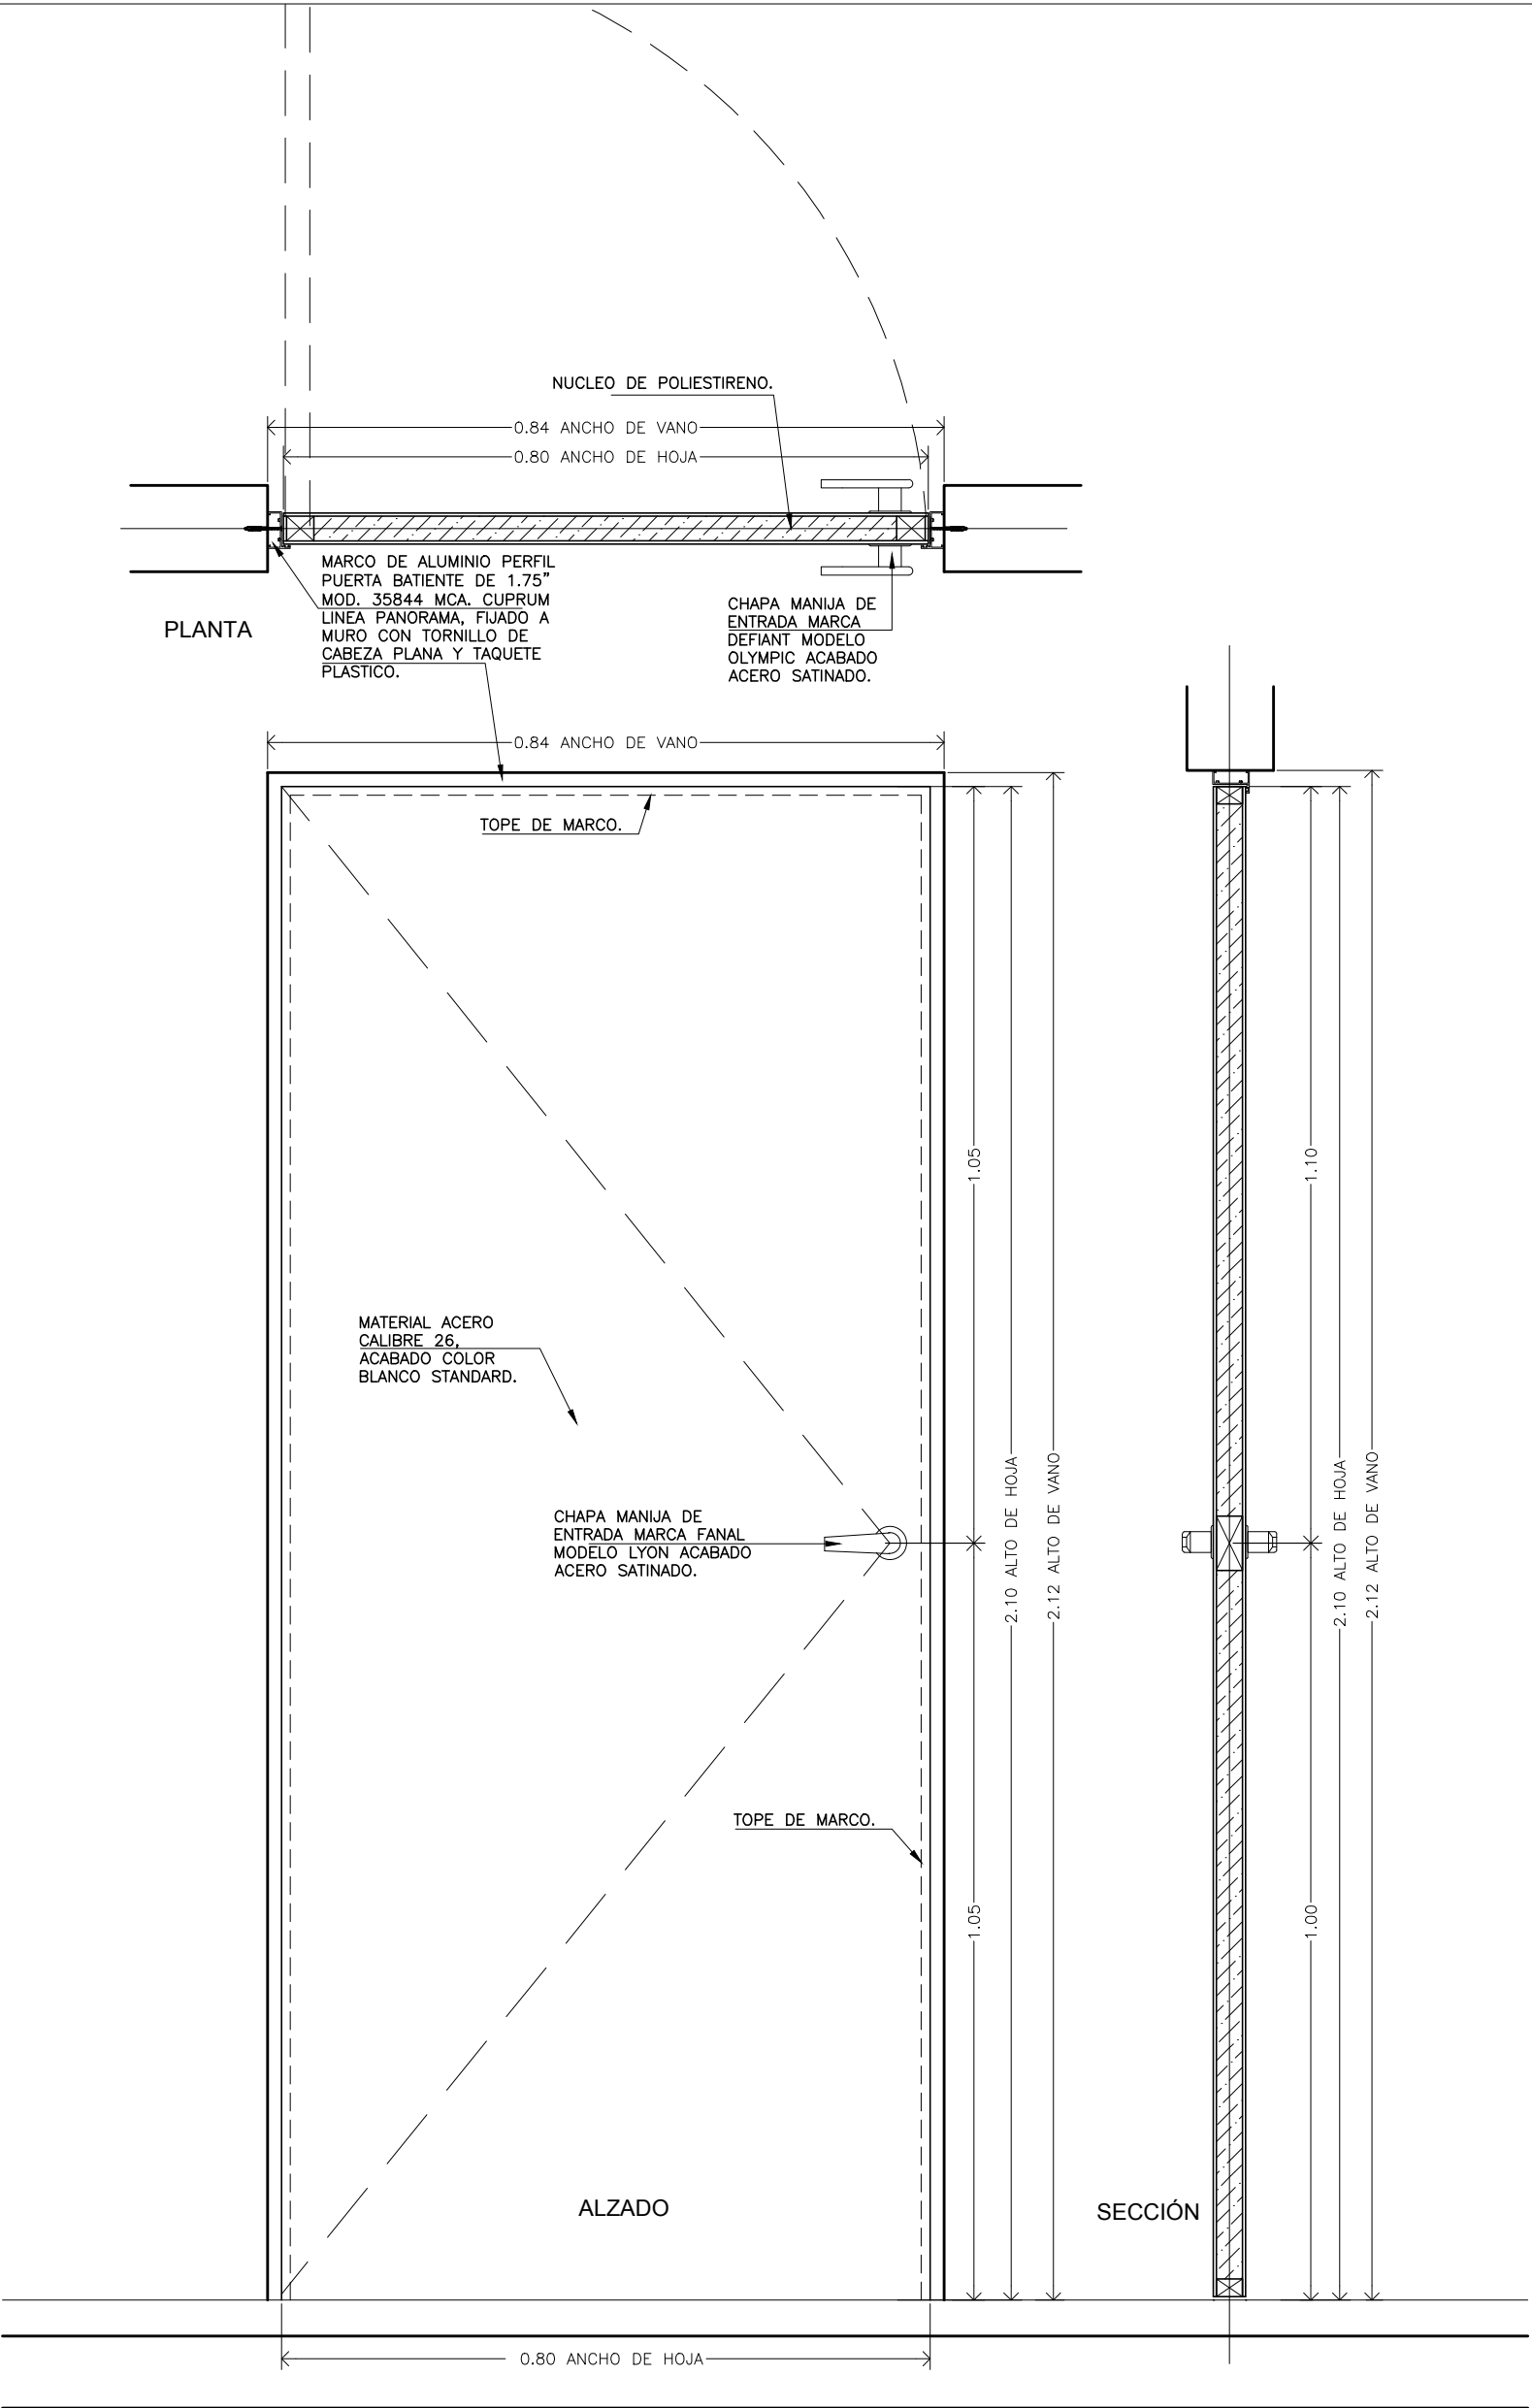

UNIVERSIDAD VERACRUZANA

PUERTA PREFABRICADA P-05A ABATIBLE A UNA HOJA DE 0.80 M. X 2.10 M. CON LAMINA DE ACERO GALVANIZADO CAL. 26 EN AMBAS CARAS, CON NUCLEO RIGIDO DE ESPUMA DE POLIURETANO PARA AISLAMIENTO TERMICO Y DE SONIDO, MCA. MASONITE, MODELO ACERO LISA, ESTILO MODERNO, ACABADO PRIMERIO TIPO POLIESTER DE ALTA CALIDAD COLOR BLANCO SECADO AL HORNO, ACABADO FINAL BLANCO ESTANDAR MATE. (SEGUN DETALLE P-05A), INCLUYE MARCO A BASE DE PERFIL DE ALUMINIO PUERTA BATIENTE DE 1.75" MODELO 35844 MCA. CUPRUM PANORAMA COLOR NATURAL, CHAPA MANIJA DE ENTRADA ACABADO ACERO SATINADO CON LLAVE MARCA FANAL MODELO LYON O SIMILAR, 4 BISAGRAS ESTANDAR DE ACERO PULIDO PERNO SILETTO DE 3X3" MCA. FANAL O SIMILAR, MATERIALES, ELEMENTOS DE FIJACION, MANO DE OBRA, HERRAMIENTA, EQUIPO, LIMPIEZA DEL AREA Y TODO LO NECESARIO PARA SU CORRECTA EJECUCION SEGUN DISEÑO EN PLANO. (P.LO.T.).



REGION:	XALAPA
VISTA:	PLANTA ALZADO SECCION
ESCALA:	1:10
COTAS:	MT.
FECHA:	DIC 2021
TIPO DE PLANO:	CANCELERIA

DETALLES DE PUERTAS

TIPO DE PLANO:
JEFE DEL DPTO. DE PROYECTOS:
ARQ. RAFAEL CADENA AHUMADA
CED. PROF. 4738166

DIRECTOR DPC/M:
M. ARQ. EMILIA P. RODILES JUSTO
CED. PROF. 1644460

NOMBRE DE PLANO:
PUERTA TIPO P-05A
CONCEPTO:
UV-073-001-03

CLAVE:
KP-05A