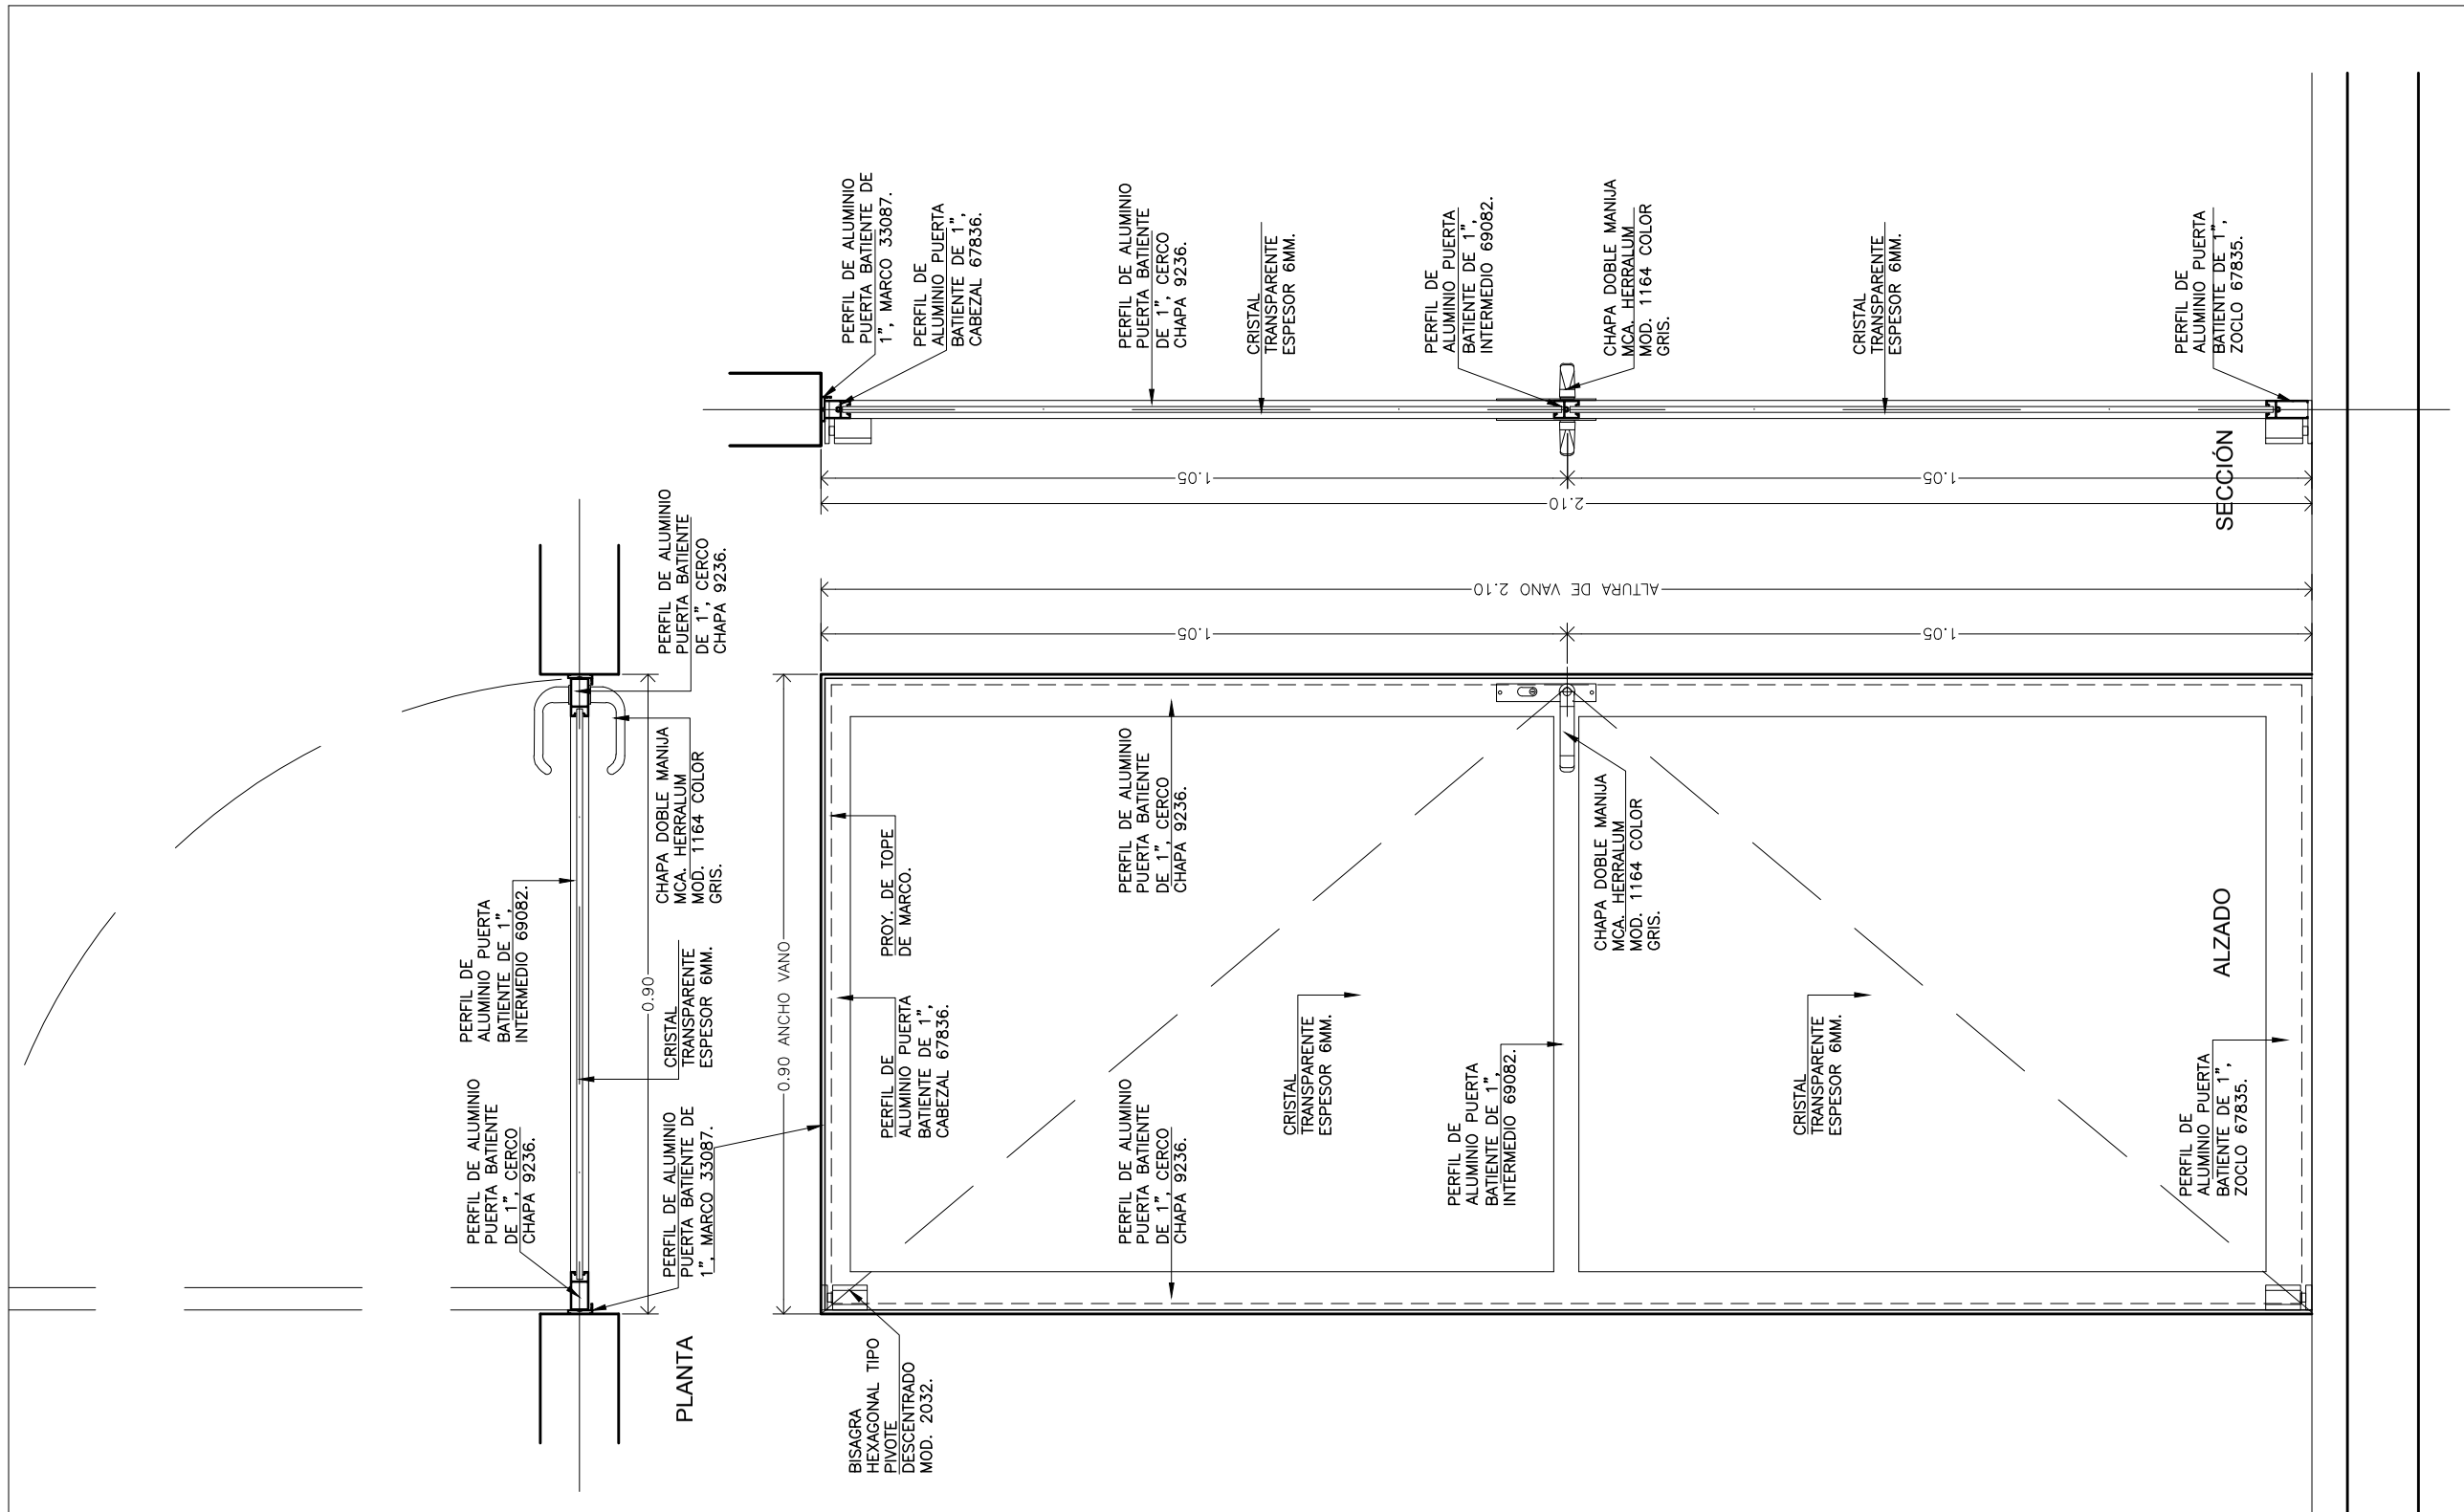

UNIVERSIDAD VERACRUZANA

PUERTA P-07 ABATIBLE A UNA HOJA, DE 0.80 M. HASTA 1.00 M. DE ANCHO X 2.10 M. HASTA 2.25 M. DE ALTURA, A BASE DE PERFILES DE ALUMINIO NATURAL MCA. CUPRUM LINEA PANORAMA TIPO "PUERTA BATIENTE" DE 1", CON CRISTAL TRANSPARENTE DE 6 MM DE ESPESOR, (SEGÚN DETALLE KP-07), INCLUYE: PERFIL FIJO INTERMEDIO, CHAPA DOBLE MANIJA CON LLAVE Y PESTILLO MARIPOSA MCA. HERRALUM MOD. 1164 COLOR GRIS O SIMILAR, 2 BISAGRAS HEXAGONALES DE ALUMINIO TIPO PIVOTE DESCENTRADO PARA PUERTA BATIENTE COLOR NATURAL MCA. HERRALUM MOD. 2032 O SIMILAR, MARCO PERIMETRAL CON PERFIL CVE. 33087, CALZA DE NEOPRENO, PIJAS, EMPAQUES, FELPAS, SELLADO PERIMETRAL, MATERIALES, MANO DE OBRA, HERRAMIENTA, EQUIPO, LIMPIEZA DEL ÁREA Y TODO LO NECESARIO PARA SU CORRECTA EJECUCIÓN SEGÚN DISEÑO EN PLANO. (P.U.O.T.).

REGIÓN: XALAPA

VISTA: PLANTA, ALZADO, SECCIÓN

ESCALA: 1:10

COTAS: MT.

FECHA: DIC 2021

TIPO DE PLANO: CANCELERIA

TIPO DE PLANO: DETALLES DE PUERTAS

NOMBRE DE PLANO: PUERTA TIPO P-07

CLAVE: KP-07

JEFE DEL DPTO. DE PROYECTOS: ARQ. RAFAEL CADENA AHUMADA, CED. PROF. 4738166

DIRECTOR DPCyM: M. ARQ. EMILIA P. RODILES JUSTO, CED. PROF. 1644460

CONCEPTO: UV-071-002-01