


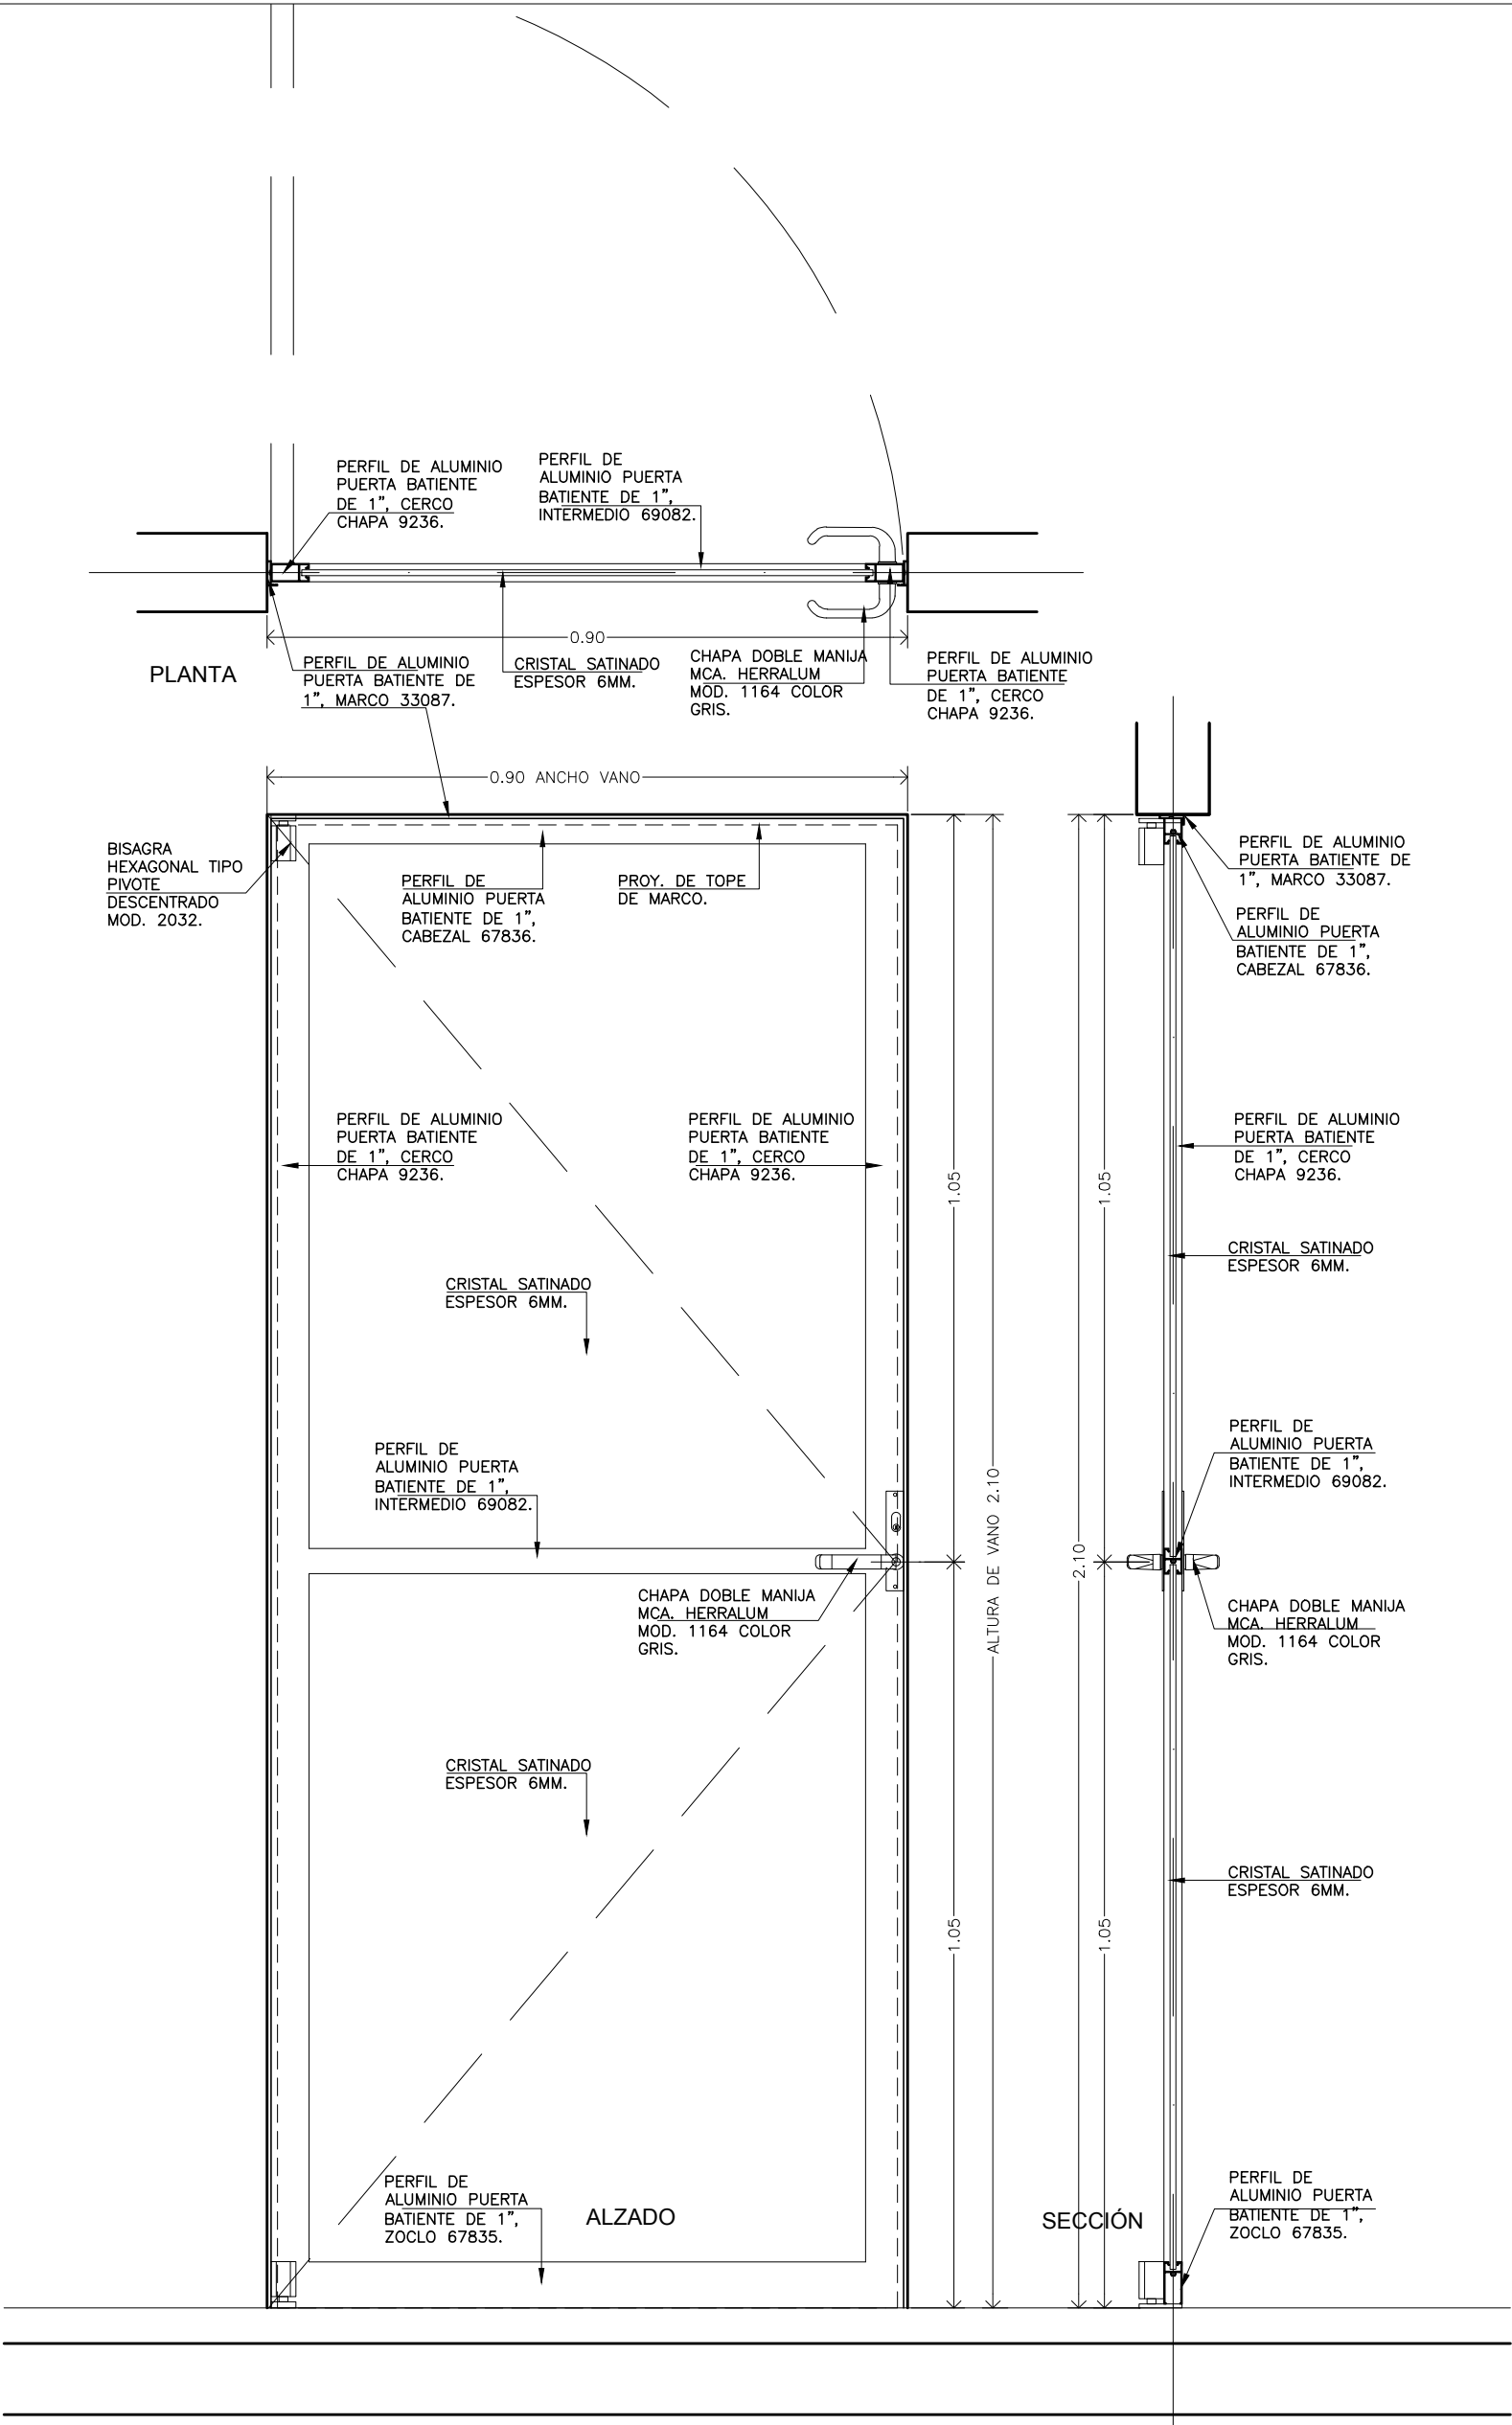

UNIVERSIDAD VERACRUZANA

PUERTA 07A BATIENTE A UNA HOJA, DE 0.90 M. HASTA 1.00 M. DE ANCHO X 2.10 M. HASTA 2.20 M. DE ALTURA. A BASE DE PERFILES DE ALUMINIO NATURAL MCA. CURBUM LINEA PANORAMA TIPO PUERTA BATIENTE DE 1" CON CRISTAL SATINADO DE 6 MM DE ESPESOR. (SEGUN DETALLE KP-07A). INCLUYE: PERFIL FLO INTERMEDIO, CHAPA DOBLE MANIJA CON LLAVE Y VESTIDILLO MARPOSA MCA. HERRALUM MOD. 1164 COLOR GRIS O SIMILAR, 2 BISAGRAS HEXAGONALES DE ALUMINIO TIPO PIVOTE DESCENTRADO PARA PUERTA BATIENTE COLOR NATURAL MCA. HERRALUM MOD. 2032 O SIMILAR. MARCO PERIMETRAL CON PERFIL CVE. 33087, CALZA DE NEOPRENO, PLAS. EMPAQUES, FELPAS, SELLADO PERIMETRAL, MATERIALES MANO DE OBRA, HERRAMIENTA, EQUIPO, LIMPIEZA DEL AREA Y TODO LO NECESARIO PARA SU CORRECTA EJECUCION SEGUN DISEÑO EN PLANO. (PLUO T1).



# DETALLES DE PUERTAS

TIPO DE PLANO:

NOMBRE DE PLANO:  
**PUERTA TIPO P-07A**

JEFE DEL DPTO. DE PROYECTOS:  
ARQ. RAFAEL CADENA AHUMADA

DIRECTOR DPC/M:  
M. ARQ. EMILIA P. RODILES JUSTO

CEP. PROF. 4738166

CONCEPTO:  
**UV-071-002-02**

CEP. PROF. 1644460

CLAVE:

**KP-07A**

TIPO DE PLANO:  
**CANCELERIA**

FECHA:  
**DIC 2021**

COTAS:  
**MT.**

ESCALA:  
**1:10**

VISTA:  
PLANTA  
ALZADO  
SECCIÓN

REGION:  
**XALAPA**