


PUERTA P-08 ABATIBLE A UNA HOJA, DE 0.90 M. HASTA 1.20 M. DE ANCHO X 2.10 M. HASTA 2.25 M. DE ALTURA A BASE DE PERFILES DE ALUMINIO NATURAL, MARCA CURPUM, LINEA PANORAMA TIPO "PUERTA BATIENTE" DE 1.75" CON CRISTAL TRANSPARENTE DE 6 MM DE ESPESOR, SEGUN DETALLE KP-08. INCLUYE: PERFIL FIJO INTERMEDIO, CHAPA DOBLE MANIJA CON CILINDRO LLAVE MCA. HERRALUM MOD. 1096 COLOR GRIS O SIMILAR, 2 BISAGRAS HEXAGONALES DE ALUMINIO TIPO PIVOTE DESCENTRADO PARA PUERTA BATIENTE COLOR NATURAL MCA. HERRALUM MOD. 2032 O SIMILAR, MARCO PERIMETRAL A BASE PERFIL BATIENTE CIE. 6584, CALZA DE NEOPRENO, PULS. EMPAQUES, FEJAS, SELLAO PERIMETRAL, MATERIALES, MANO DE OBRA, HERRAMIENTA, EQUIPO, LIMPIEZA DEL AREA Y TODO LO NECESARIO PARA SU CORRECTA EJECUCION SEGUN DISEÑO EN PLANO. (P.L.O.1).

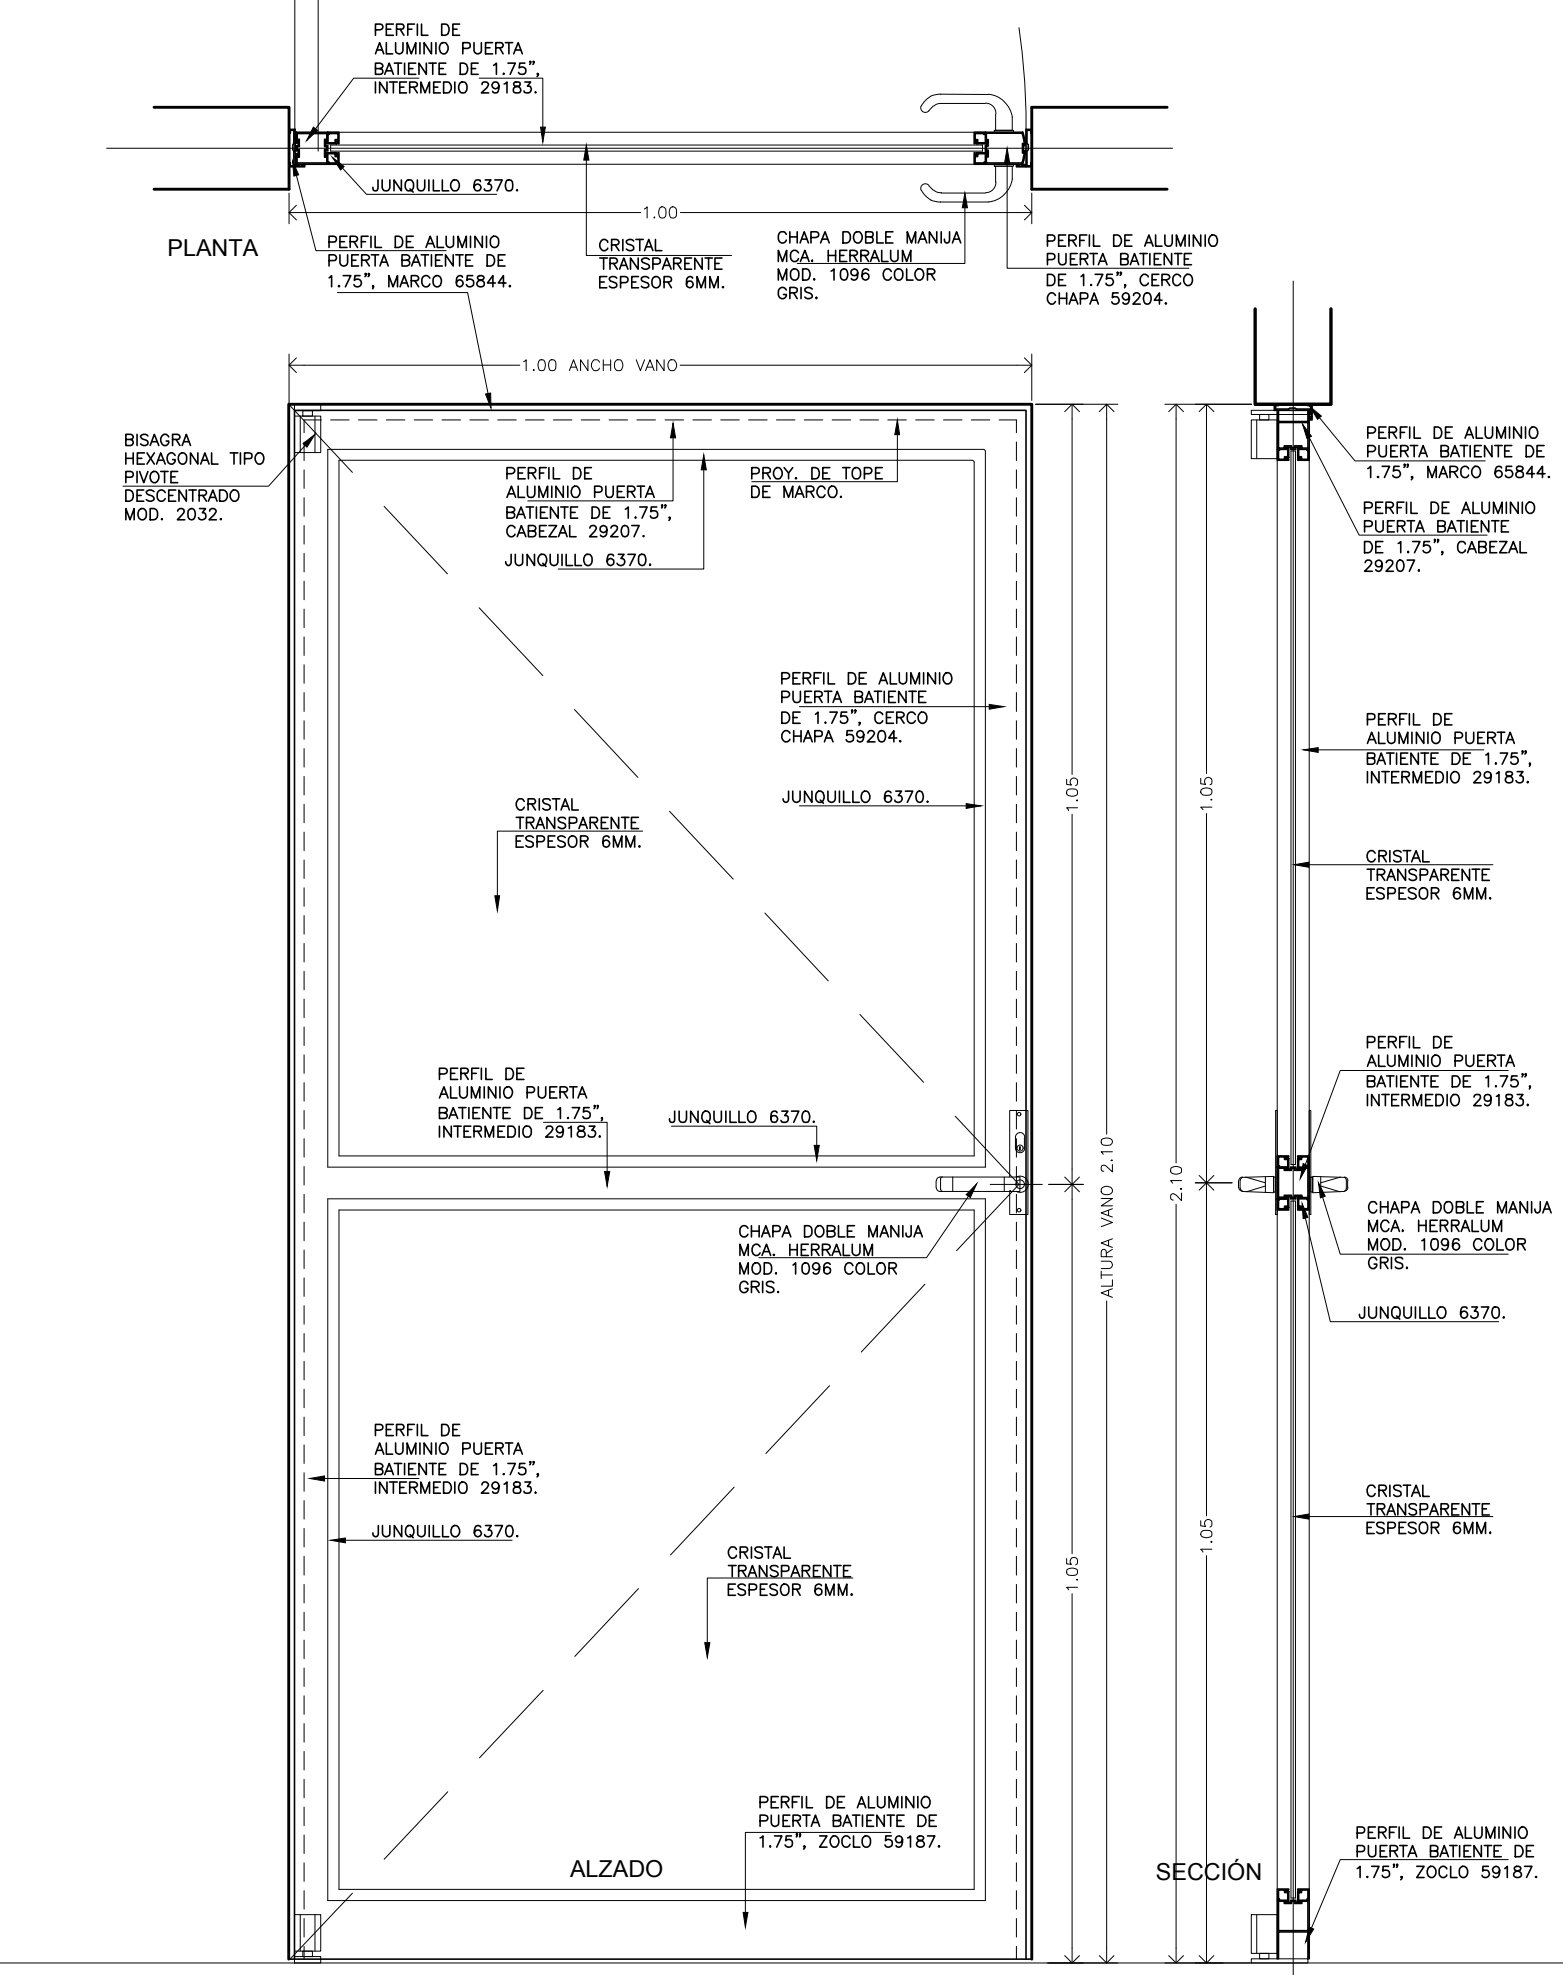

# DETALLES DE PUERTAS

TIPO DE PLANO: Jefe del Dpto. de Proyectos:  
**ARO. RAFAEL CADENA AHUMADA**  
 CED. PROF. 4738166

DIRECTOR DPC/M:  
**M. ARO. EMILIA P. RODILES JUSTO**  
 CED. PROF. 1644460

NOMBRE DE PLANO:  
**PUERTA TIPO P-08**

CONCEPTO:  
**UV-071-002-03**

CLAVE:  
**KP-08**

REGION:	XALAPA
VISTA:	PLANTA ALZADO SECCION
ESCALA:	1:10
COTAS:	MT.
FECHA:	DIC 2021
TIPO DE PLANO:	CANCELERIA