


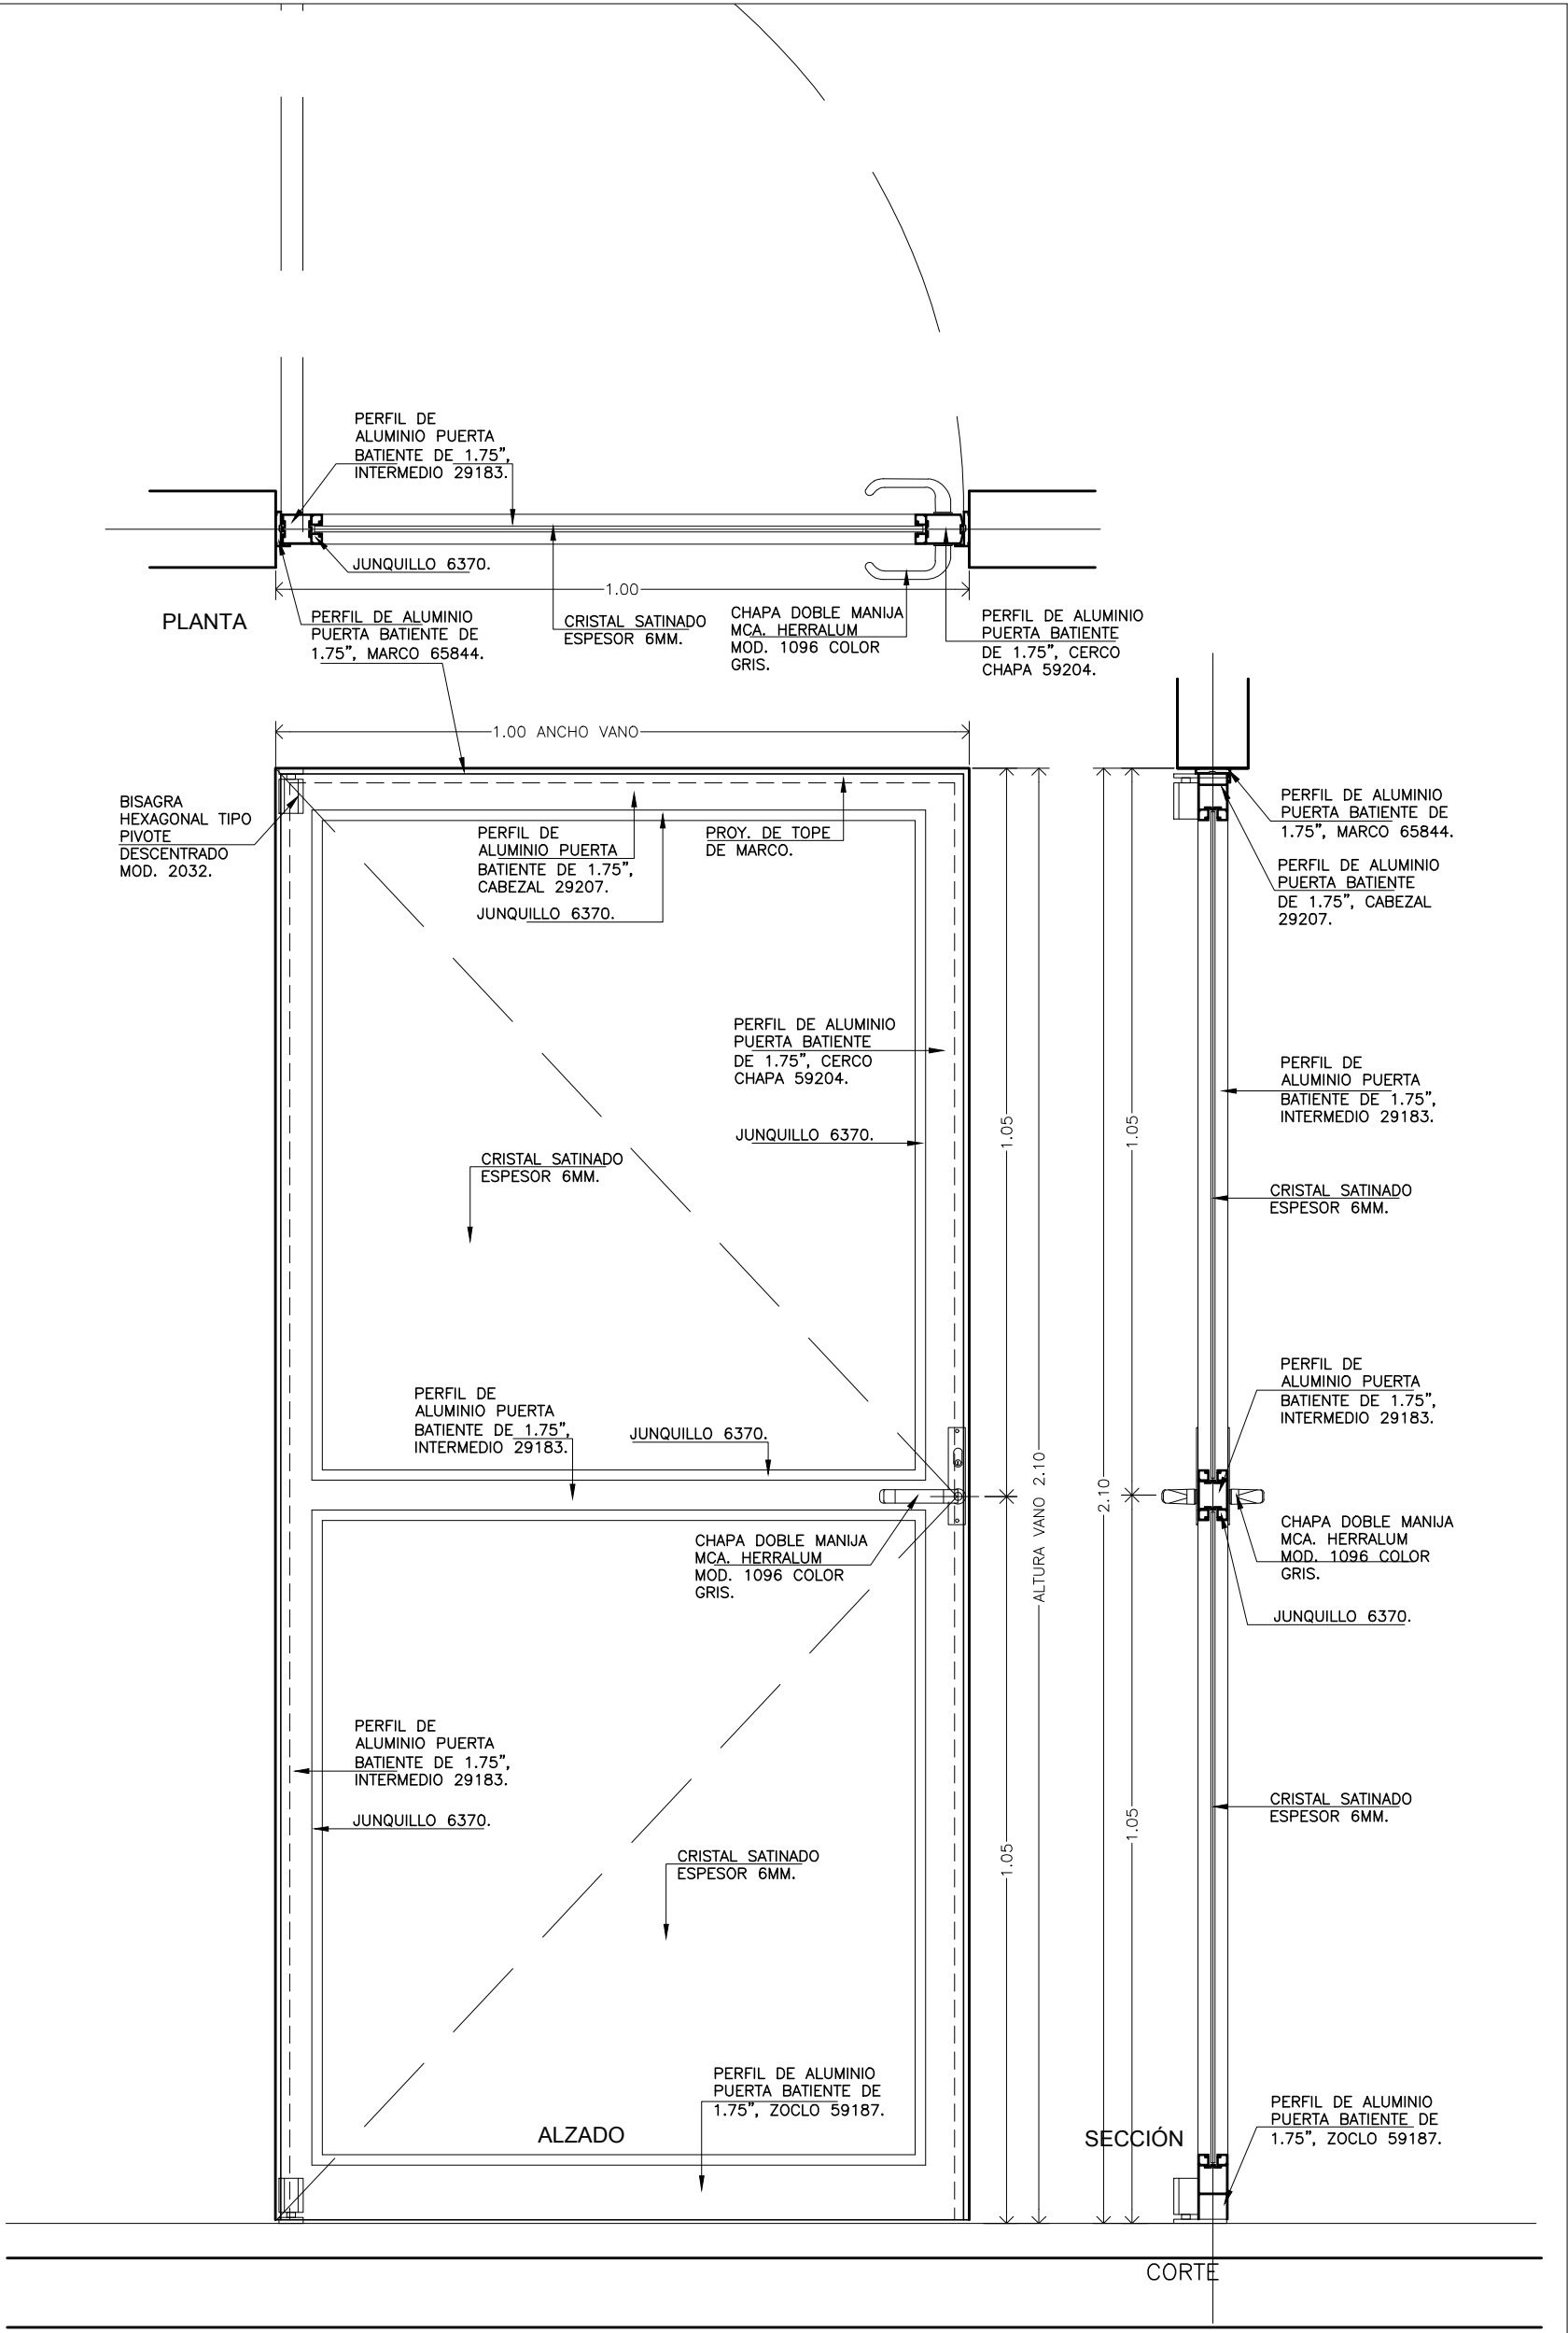

UNIVERSIDAD VERACRUZANA

PUERTA P-08A ABATIBLE A UNA HOJA, DE 0.90 M. HASTA 1.20 M. DE ANCHO X 2.10 M. HASTA 2.25 M. DE ALTURA. A BASE DE PERFILES DE ALUMINIO NATURAL, MARCA CURPUM, LINEA PANORAMA TIPO "PUERTA BATIENTE" DE 1.75" CON CRISTAL SATINADO DE 6 MM DE ESPESOR (SEGUN DETALLE P-08A). INCLUDE: PERIL FINO INTERMEDIO, CHAPA DOBLE MANIJA CON CILINDRO LLAVE MCA. HERRALUM MOD. 1096 COLOR GRIS O SIMILAR, 2 BISAGNAS HEXAGONALES DE ALUMINIO TIPO PIVOTE DESCENTRADO PARA PUERTA BATIENTE COLOR NATURAL MCA. HERRALUM MOD. 2032 O SIMILAR, MARCO PERIMETRAL A BASE PERIL BATIENTE CIE. 6594, CALZA DE NEOPENO, PLAS. EMPAQUES, FELPAS, SELLADO PERIMETRAL, MATERIALES, MANO DE OBRA, HERRAMIENTA, EQUIPO, LIMPIEZA DEL AREA Y TODO LO NECESARIO PARA SU CORRECTA EJECUCION SEGUN DISEÑO EN PLANO. (P.L.O.1).



DETALLES DE PUERTAS

TIPO DE PLANO:

NOMBRE DE PLANO:

REGION:	XALAPA
VISTA:	PLANTA ALZADO SECCION
ESCALA:	1:10
COTAS:	MT.
FECHA:	DIC 2021
TIPO DE PLANO:	CANCELERIA

CLAVE:

JEFE DEL DPTO. DE PROYECTOS:

ARO. RAFAEL CADENA AHUMADA

DIRECTOR DPC/M:

M. ARO. EMILIA P. RODILES JUSTO

CONCEPTO:

UV-071-002-04

KP-08A

CEID. PROF. 4738166

CEID. PROF. 1644460