


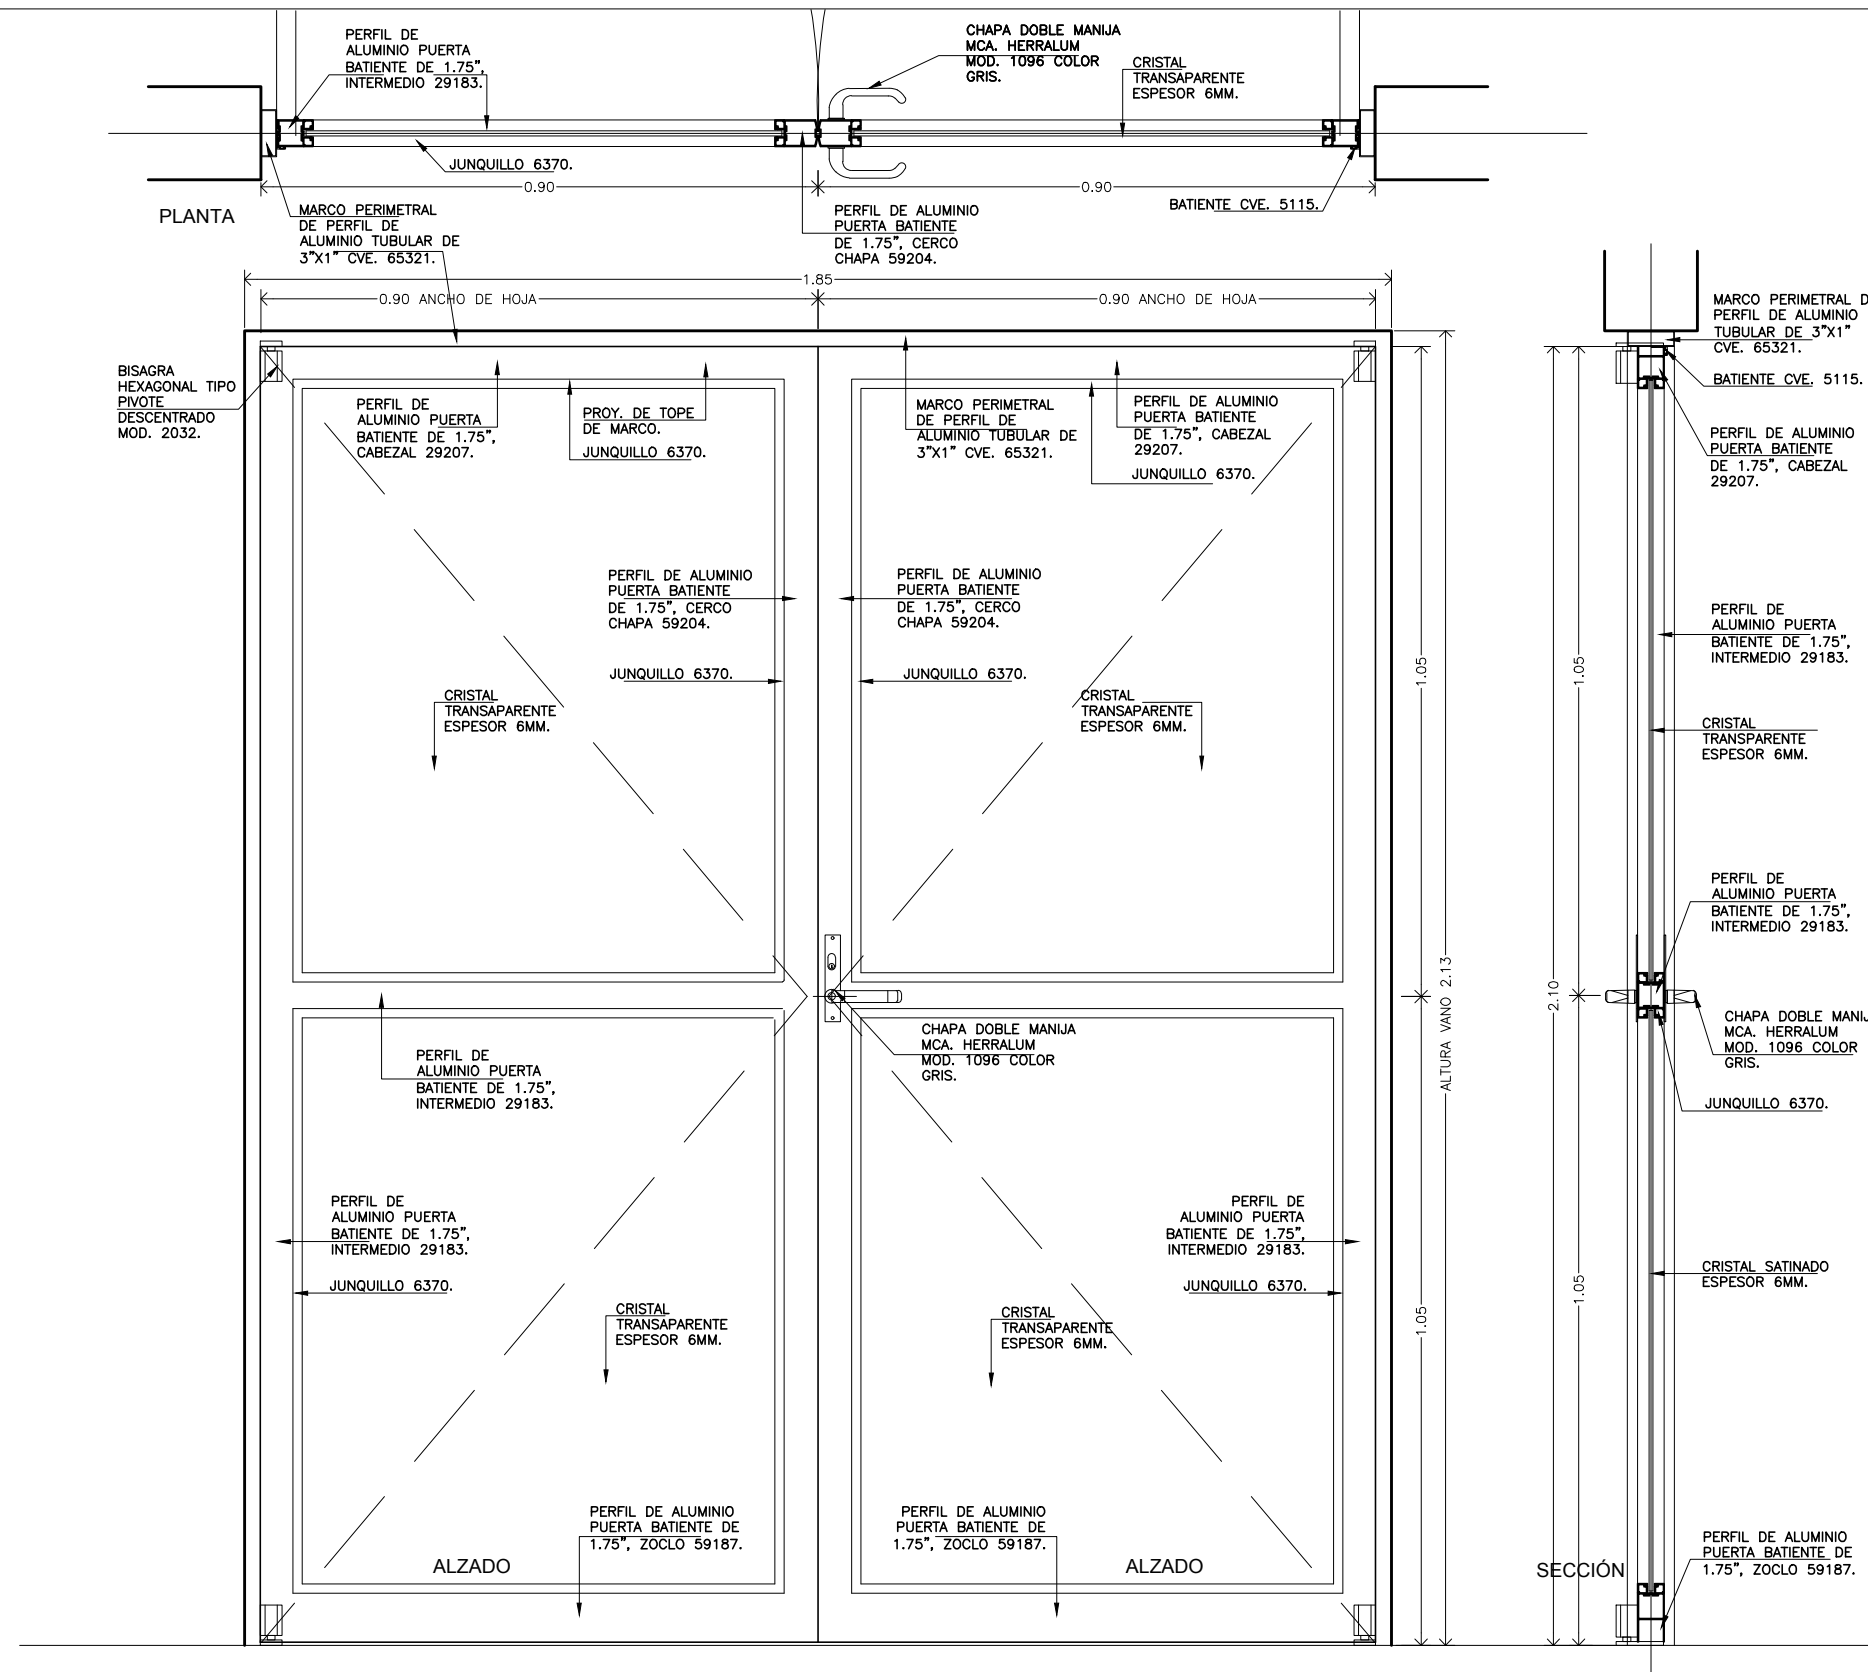

UNIVERSIDAD VERACRUZANA

PUERTA P-09 ABATIBLE A DOS HOJAS, DE 1.80 M. HASTA 2.00 M. DE ANCHO X 2.10 M. HASTA 2.25 M. DE ALTURA, A BASE DE PERFILES DE ALUMINIO NATURAL MARCA CUPRUM LINEA PANORAMA TIPO 'PUERTA BATIENTE' DE 1.75", CON CRISTAL TRANSPARENTE DE 6 MM DE ESPESOR, (SEGUN DETALLE KP-09), INCLUYE: PERFIL FIJO INTERMEDIO, CHAPA DOBLE MANIJA CON CILINDRO LLAVE-LLAVE MCA. HERRALUM MOD. 1096 COLOR GRIS O SIMILAR, 4 BISAGRAS HEXAGONALES DE ALUMINIO TIPO PIVOTE DESCENTRADO PARA PUERTA BATIENTE COLOR NATURAL MCA. HERRALUM MOD. 2032 O SIMILAR, MARCO PERIMETRAL A BASE PERIL TUBULAR DE 3"x1" CVE. 65321 COLOR NATURAL, PASADOR DE MAROMA MCA. HERRALUM MOD. 2173 COLOR NATURAL, TOPE DE BATIENTE CVE. 5115, CALZA DE NEOPRENO, PIJAS, EMPAQUES, FELPAS, SELLADO PERIMETRAL, MATERIALES, MANO DE OBRA, HERRAMIENTA, EQUIPO, LIMPIEZA DEL ÁREA Y TODO LO NECESARIO PARA SU CORRECTA EJECUCIÓN SEGÚN DISEÑO EN PLANO. (P.U.O.T.).



REGIÓN: XALAPA

VISTA: PLANTA
ALZADO
SECCIÓN

ESCALA: S/E

COTAS: MT.

FECHA: DIC 2021

TIPO DE PLANO: CANCELERIA

CLAVE: KP-09

TIPO DE PLANO: **DETALLES DE PUERTAS**

NOMBRE DE PLANO: **PUERTA TIPO P-09**

JEFE DEL DPTO. DE PROYECTOS:
ARQ. RAFAEL CADENA AHUMADA
CED. PROF. 4738166

DIRECTOR DPCyM:
M. ARQ. EMILIA P. RODILES JUSTO
CED. PROF. 1644460

CONCEPTO:
UV-071-002-05