


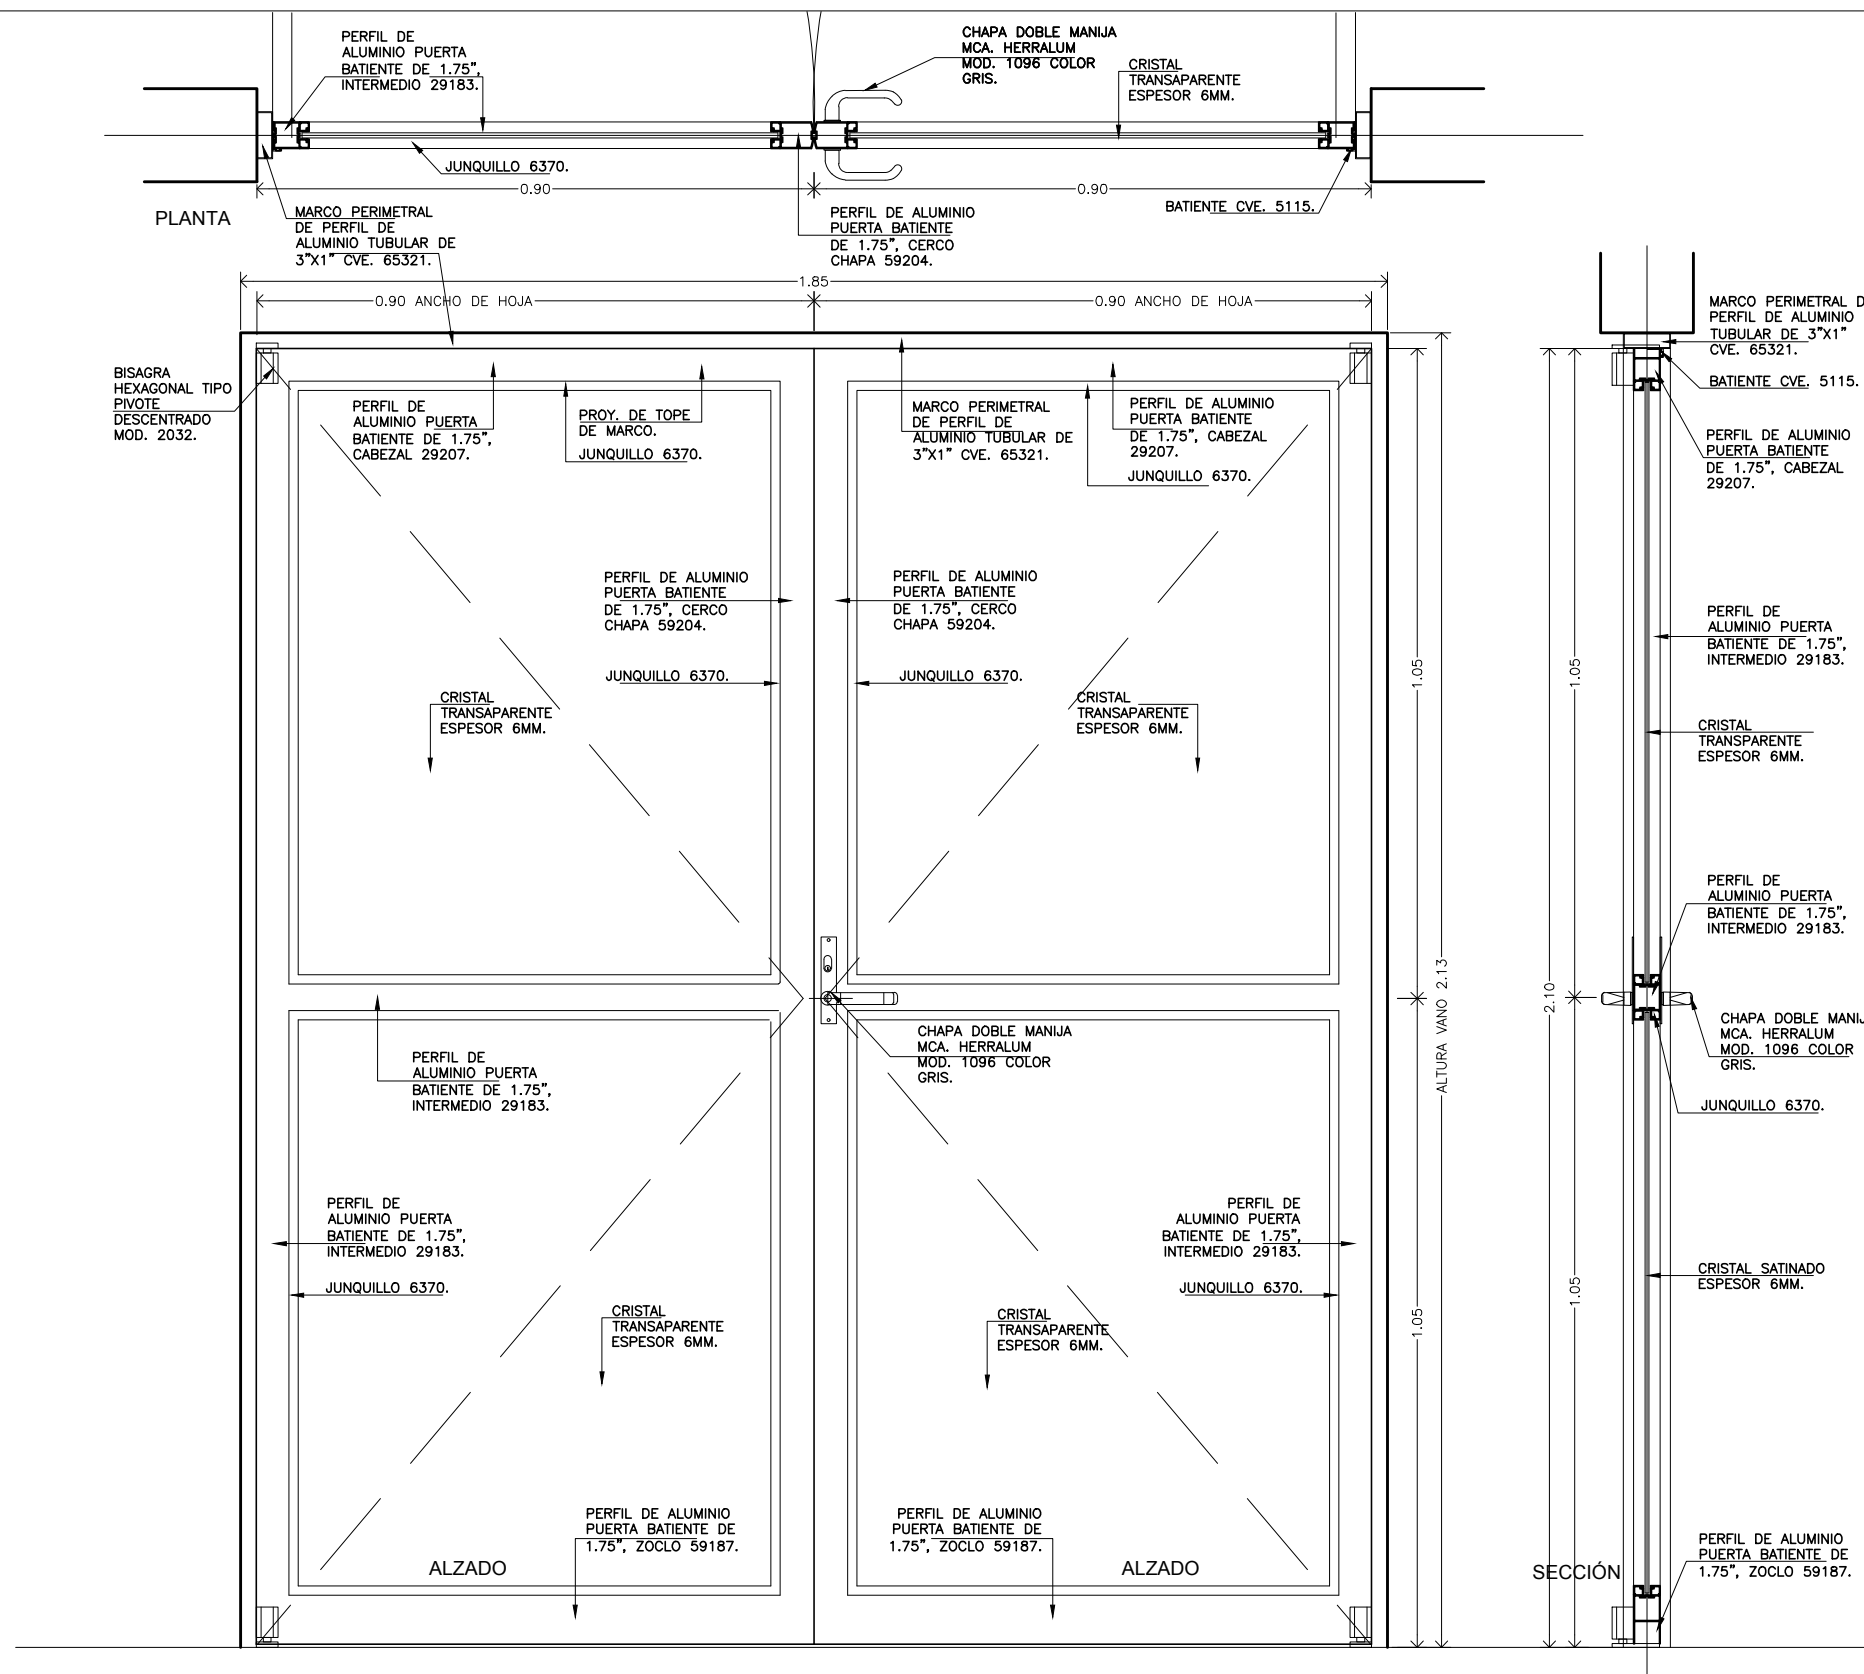

UNIVERSIDAD VERACRUZANA

PUERTA P-09 ABATIBLE A DOS HOJAS, DE 1.80 M. HASTA 2.00 M. DE ANCHO X 2.10 M. HASTA 2.25 M. DE ALTURA, A BASE DE PERFILES DE ALUMINIO NATURAL MARCA CUPRUM LINEA PANORAMA TIPO "PUERTA BATIENTE" DE 1.75", CON CRISTAL CLARO DE 6 MM DE ESPESOR, (SEGUN DETALLE KP-09), INCLUYE: PERFIL FIJO INTERMEDIO, CHAPA DOBLE MANIJA CON CILINDRO LLAVE-LLAVE MCA. HERRALUM MOD. 1096 COLOR GRIS O SIMILAR, 4 BISAGRAS HEXAGONALES DE ALUMINIO TIPO PIVOTE DESCENTRADO PARA PUERTA BATIENTE COLOR NATURAL MCA. HERRALUM MOD. 2032 O SIMILAR, MARCO PERIMETRAL A BASE PERFIL TUBULAR DE 3"x1" CVE. 65321 COLOR NATURAL, PASADOR DE MAROMA MCA. HERRALUM MOD. 2173 COLOR NATURAL, TOPE DE BATIENTE CVE. 5115, CALZA DE NEOPRENO, PIJAS, EMPAQUES, FELPAS, SELLADO PERIMETRAL, MATERIALES, MANO DE OBRA, HERRAMIENTA, EQUIPO, LIMPIEZA DEL AREA Y TODO LO NECESARIO PARA SU CORRECTA EJECUCION SEGUN DISEÑO EN PLANO. (P.U.O.T.).



REGIÓN: **XALAPA**

VISTA: **PLANTA
ALZADO
SECCIÓN**

ESCALA: **S/E**

COTAS: **MT.**

FECHA: **DIC 2021**

TIPO DE PLANO: **CANCELERIA**

CLAVE: **KP-09A**

TIPO DE PLANO:

DETALLES DE PUERTAS

NOMBRE DE PLANO:

PUERTA TIPO P-09A

JEFE DEL DPTO. DE PROYECTOS:
ARQ. RAFAEL CADENA AHUMADA

CED. PROF. 4738166

DIRECTOR DPCyM:
M. ARQ. EMILIA P. RODILES JUSTO

CED. PROF. 1644460

CONCEPTO:
UV-071-002-06