


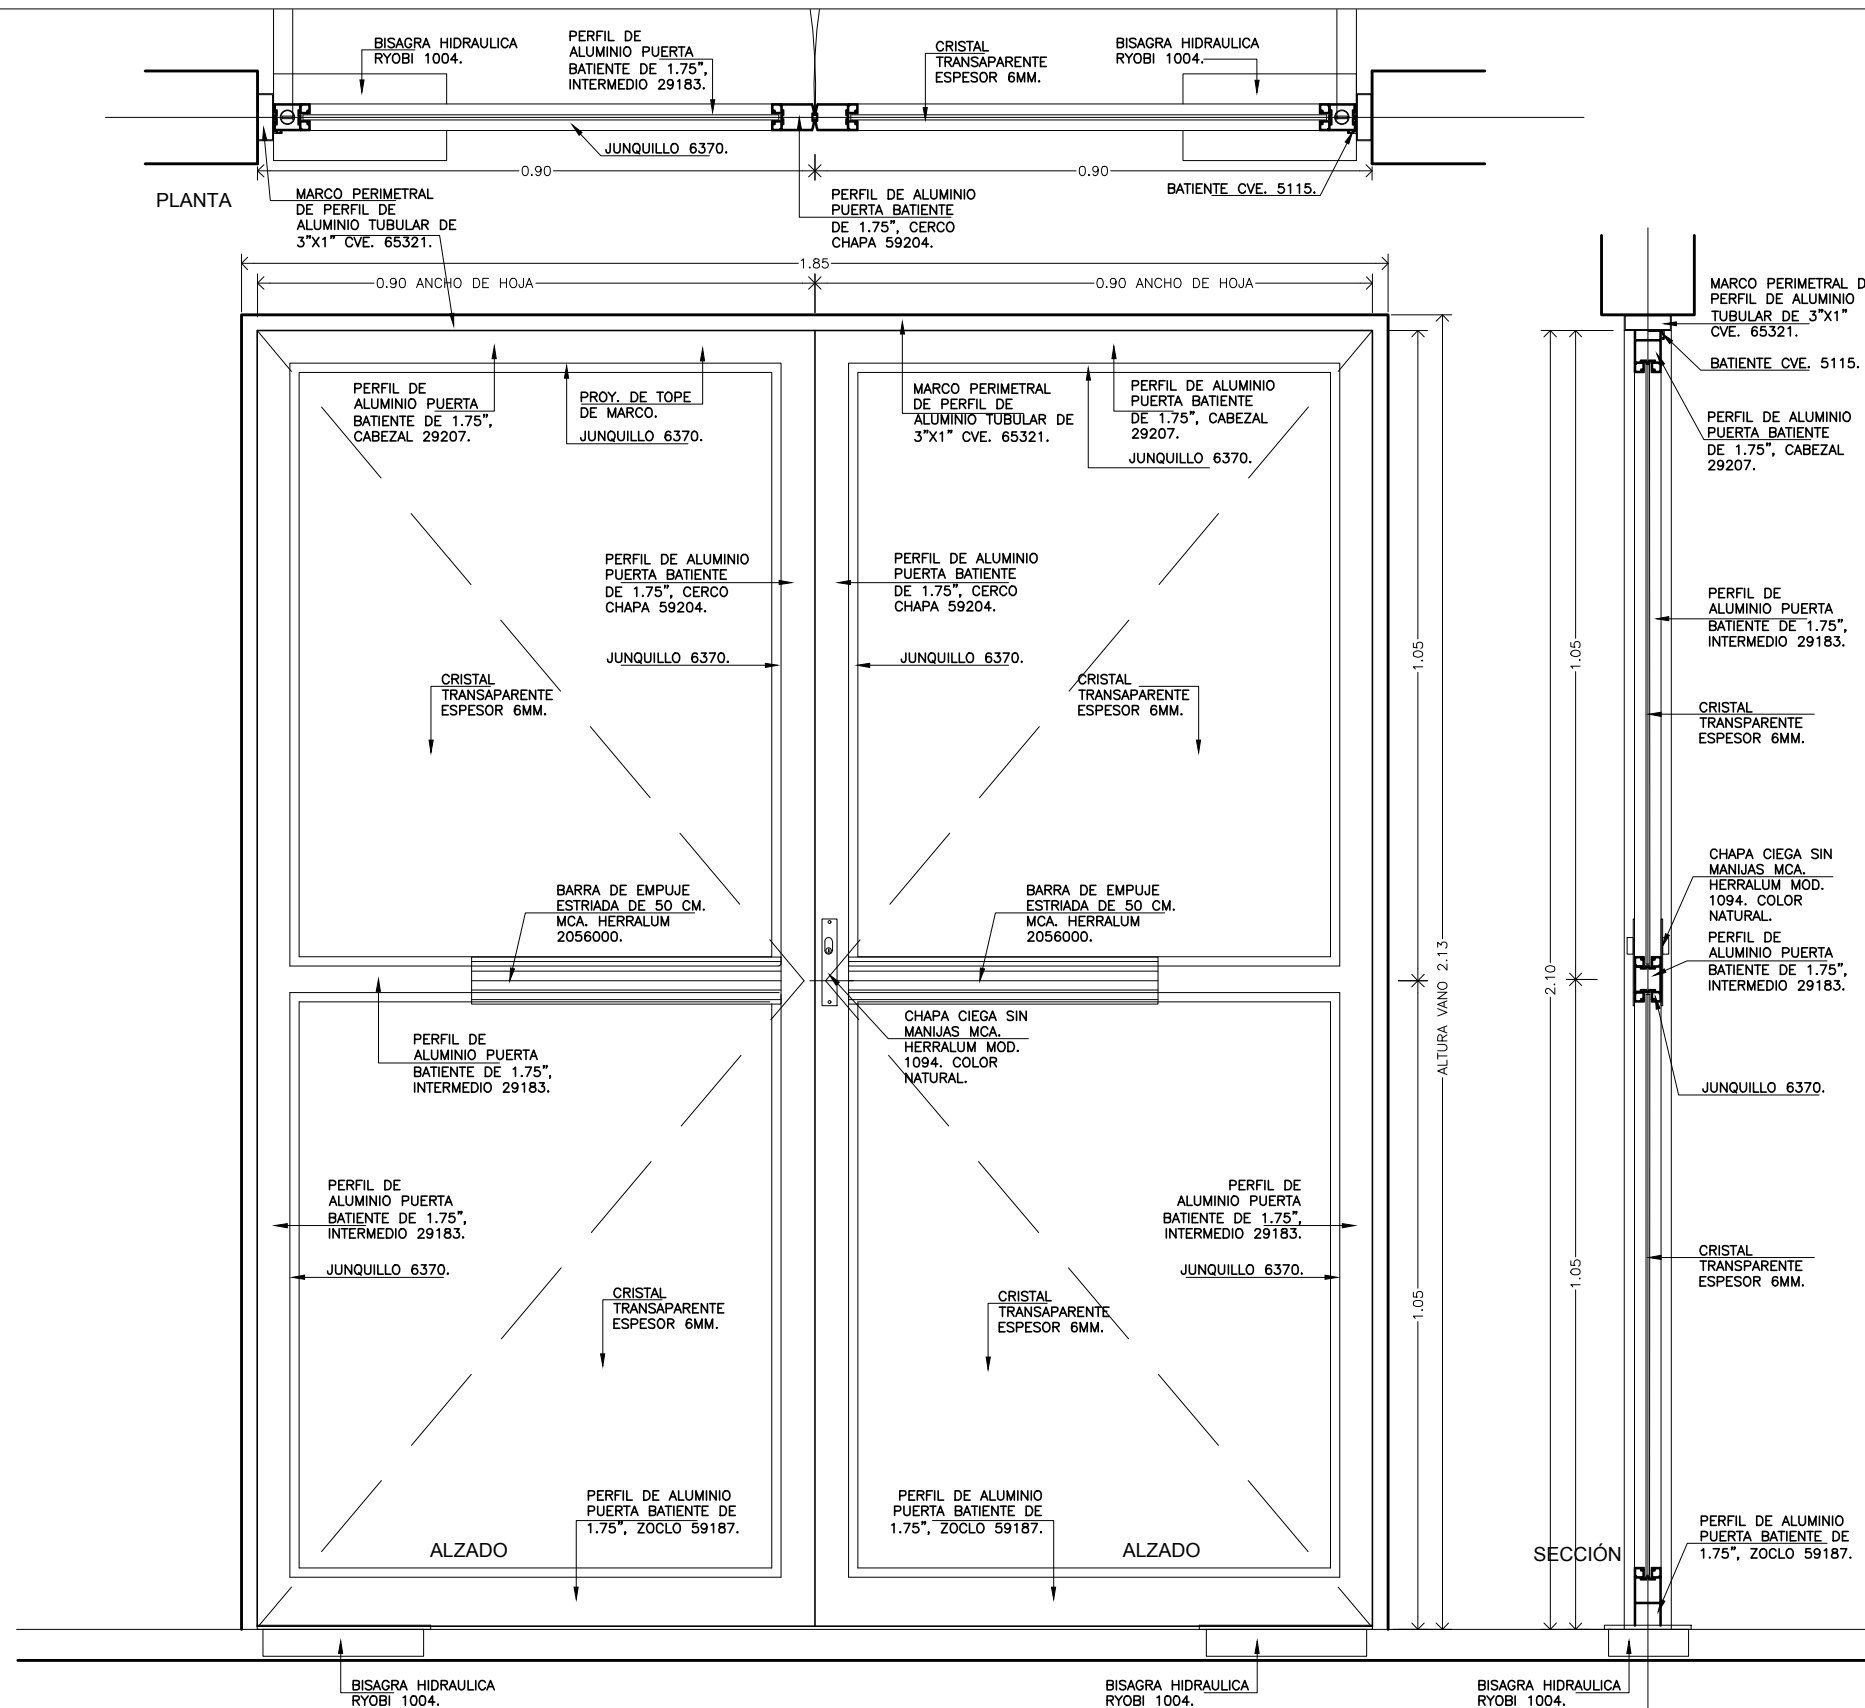

UNIVERSIDAD VERACRUZANA

PUERTA P-10 ABATIBLE A DOS HOJAS, DE 1.80 M. HASTA 1.90 M. DE ANCHO X 2.10 M. HASTA 2.25 M. DE ALTURA, A BASE DE PERFILES DE ALUMINIO NATURAL MARCA CUPRUM LINEA PANORAMA TIPO 'PUERTA BATIENTE' DE 1.75", CON CRISTAL TRANSPARENTE DE 6 MM DE ESPESOR, (SEGUN DETALLE KP-10), INCLUYE: PERFIL FIJO INTERMEDIO, CHAPA CIEGA LLAVE - LLAVE SIN MANIJAS MCA. HERRALUM MOD. 1094 COLOR GRIS O SIMILAR, BISAGRA HIDRAULICA PARA PISO MCA. RYOBI MOD. 1004 O SIMILAR, MARCO PERIMETRAL A BASE PERIL TUBULAR DE 3"x1" CVE. 65321 COLOR NATURAL, PASADOR DE MAROMA MCA. HERRALUM MOD. 2173 COLOR NATURAL, BARRA DE EMPUJE ESTRIADA DE 50 CM. MCA. HERRALUM MOD. 2056000 O SIMILAR, TOPE DE BATIENTE CVE. 5115, CALZA DE NEOPRENO, PIJAS, EMPAQUES, FELPAS, SELLADO PERIMETRAL, MATERIALES, MANO DE OBRA, HERRAMIENTA, EQUIPO, LIMPIEZA DEL AREA Y TODO LO NECESARIO PARA SU CORRECTA EJECUCION SEGUN DISEÑO EN PLANO. (P.U.O.T.).



REGIÓN: XALAPA

VISTA: PLANTA
ALZADO
SECCIÓN

ESCALA: S/E

COTAS: MT.

FECHA: DIC 2021

TIPO DE PLANO: CANCELERIA

CLAVE: KP-10

TIPO DE PLANO:

DETALLES DE PUERTAS

NOMBRE DE PLANO:

PUERTA TIPO P-10

JEFE DEL DPTO. DE PROYECTOS:
ARQ. RAFAEL CADENA AHUMADA

CED. PROF. 4738166

DIRECTOR DPCyM:
M. ARQ. EMILIA P. RODILES JUSTO

CED. PROF. 1644460

CONCEPTO:
UV-071-002-07