


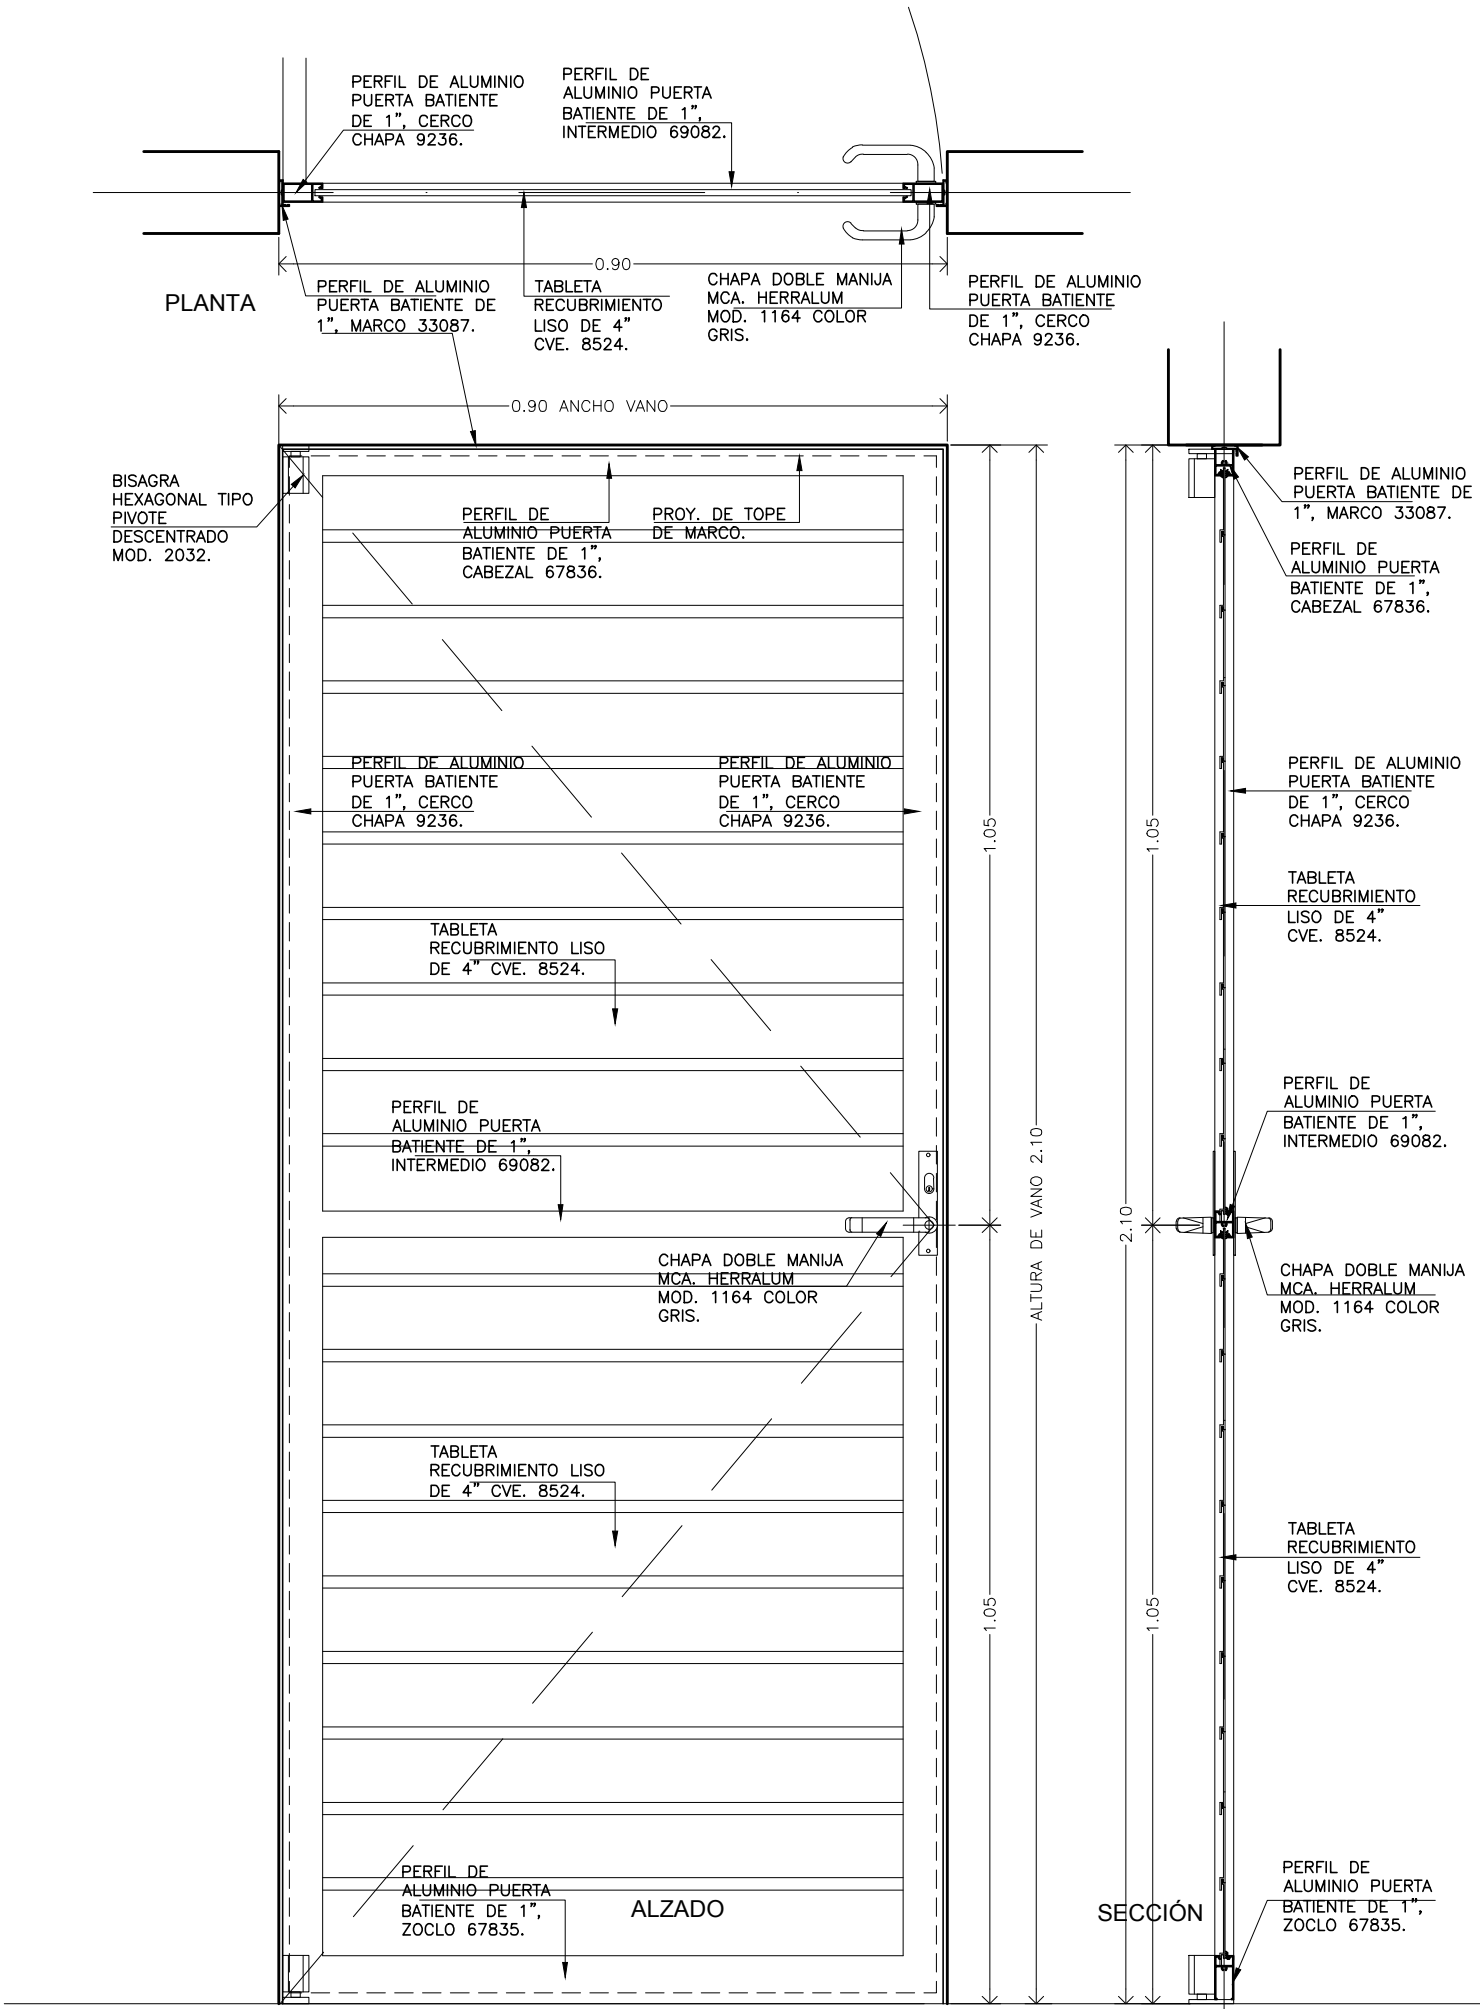

UNIVERSIDAD VERACRUZANA

PUERTA P-11 ABATIBLE A UNA HOJA, DE 0.70 M. HASTA 0.90 M. DE ANCHO X 2.10 M. HASTA 2.25 M. DE ALTURA. A BASE DE PERFILES DE ALUMINIO NATURAL MCA. CUPRUM LINEA PANORAMA TIPO PUERTA BATIENTE DE 1" CON DUELA TIPO RECUBRIMIENTO LISO DE 4" CVE. 8524. (SEGUN DETALLE KP-11). INCLUYE: PERFIL LISO INTERMEDIO, CHAPA DOBLE MANIJA CON CILINDRO LLAVE - LLAVE MCA. HERRALUM MOD. 1096 COLOR GRIS O SIMILAR, 2 BISAGRAS HEXAGONALES DE ALUMINIO TIPO PIVOTE DESCENTRADO PARA PUERTA BATIENTE COLOR NATURAL MCA. HERRALUM MOD. 2032 O SIMILAR, MARCO PERIMETRAL CON PERFIL CVE. 33087 CALZA DE NEOPRENO, PLYAS EMPAQUES, FELPAS, SELADO PERIMETRAL, MATERIALES, MANO DE OBRA, HERRAMIENTA, EQUIPO, LIMPIEZA DEL AREA Y TODO LO NECESARIO PARA SU CORRECTA EJECUCION SEGUN DISEÑO EN PLANO. (PLUO.1).



DETALLES DE PUERTAS

TIPO DE PLANO: JEFE DEL DPTO. DE PROYECTOS: ARO. RAFAEL CADENA AHUMADA
 DIRECTOR DPC/M: M. ARO. EMILIA P. RODILES JUSTO
 CED. PROF. 4738166 CED. PROF. 1644460

NOMBRE DE PLANO: PUERTA TIPO P-11
 CONCEPTO: UV-071-002-09

REGION:	XALAPA
VISTA:	PLANTA ALZADO SECCION
ESCALA:	1:10
COTAS:	MT.
FECHA:	DIC 2021
TIPO DE PLANO:	CANCELERIA
CLAVE:	KP-11