


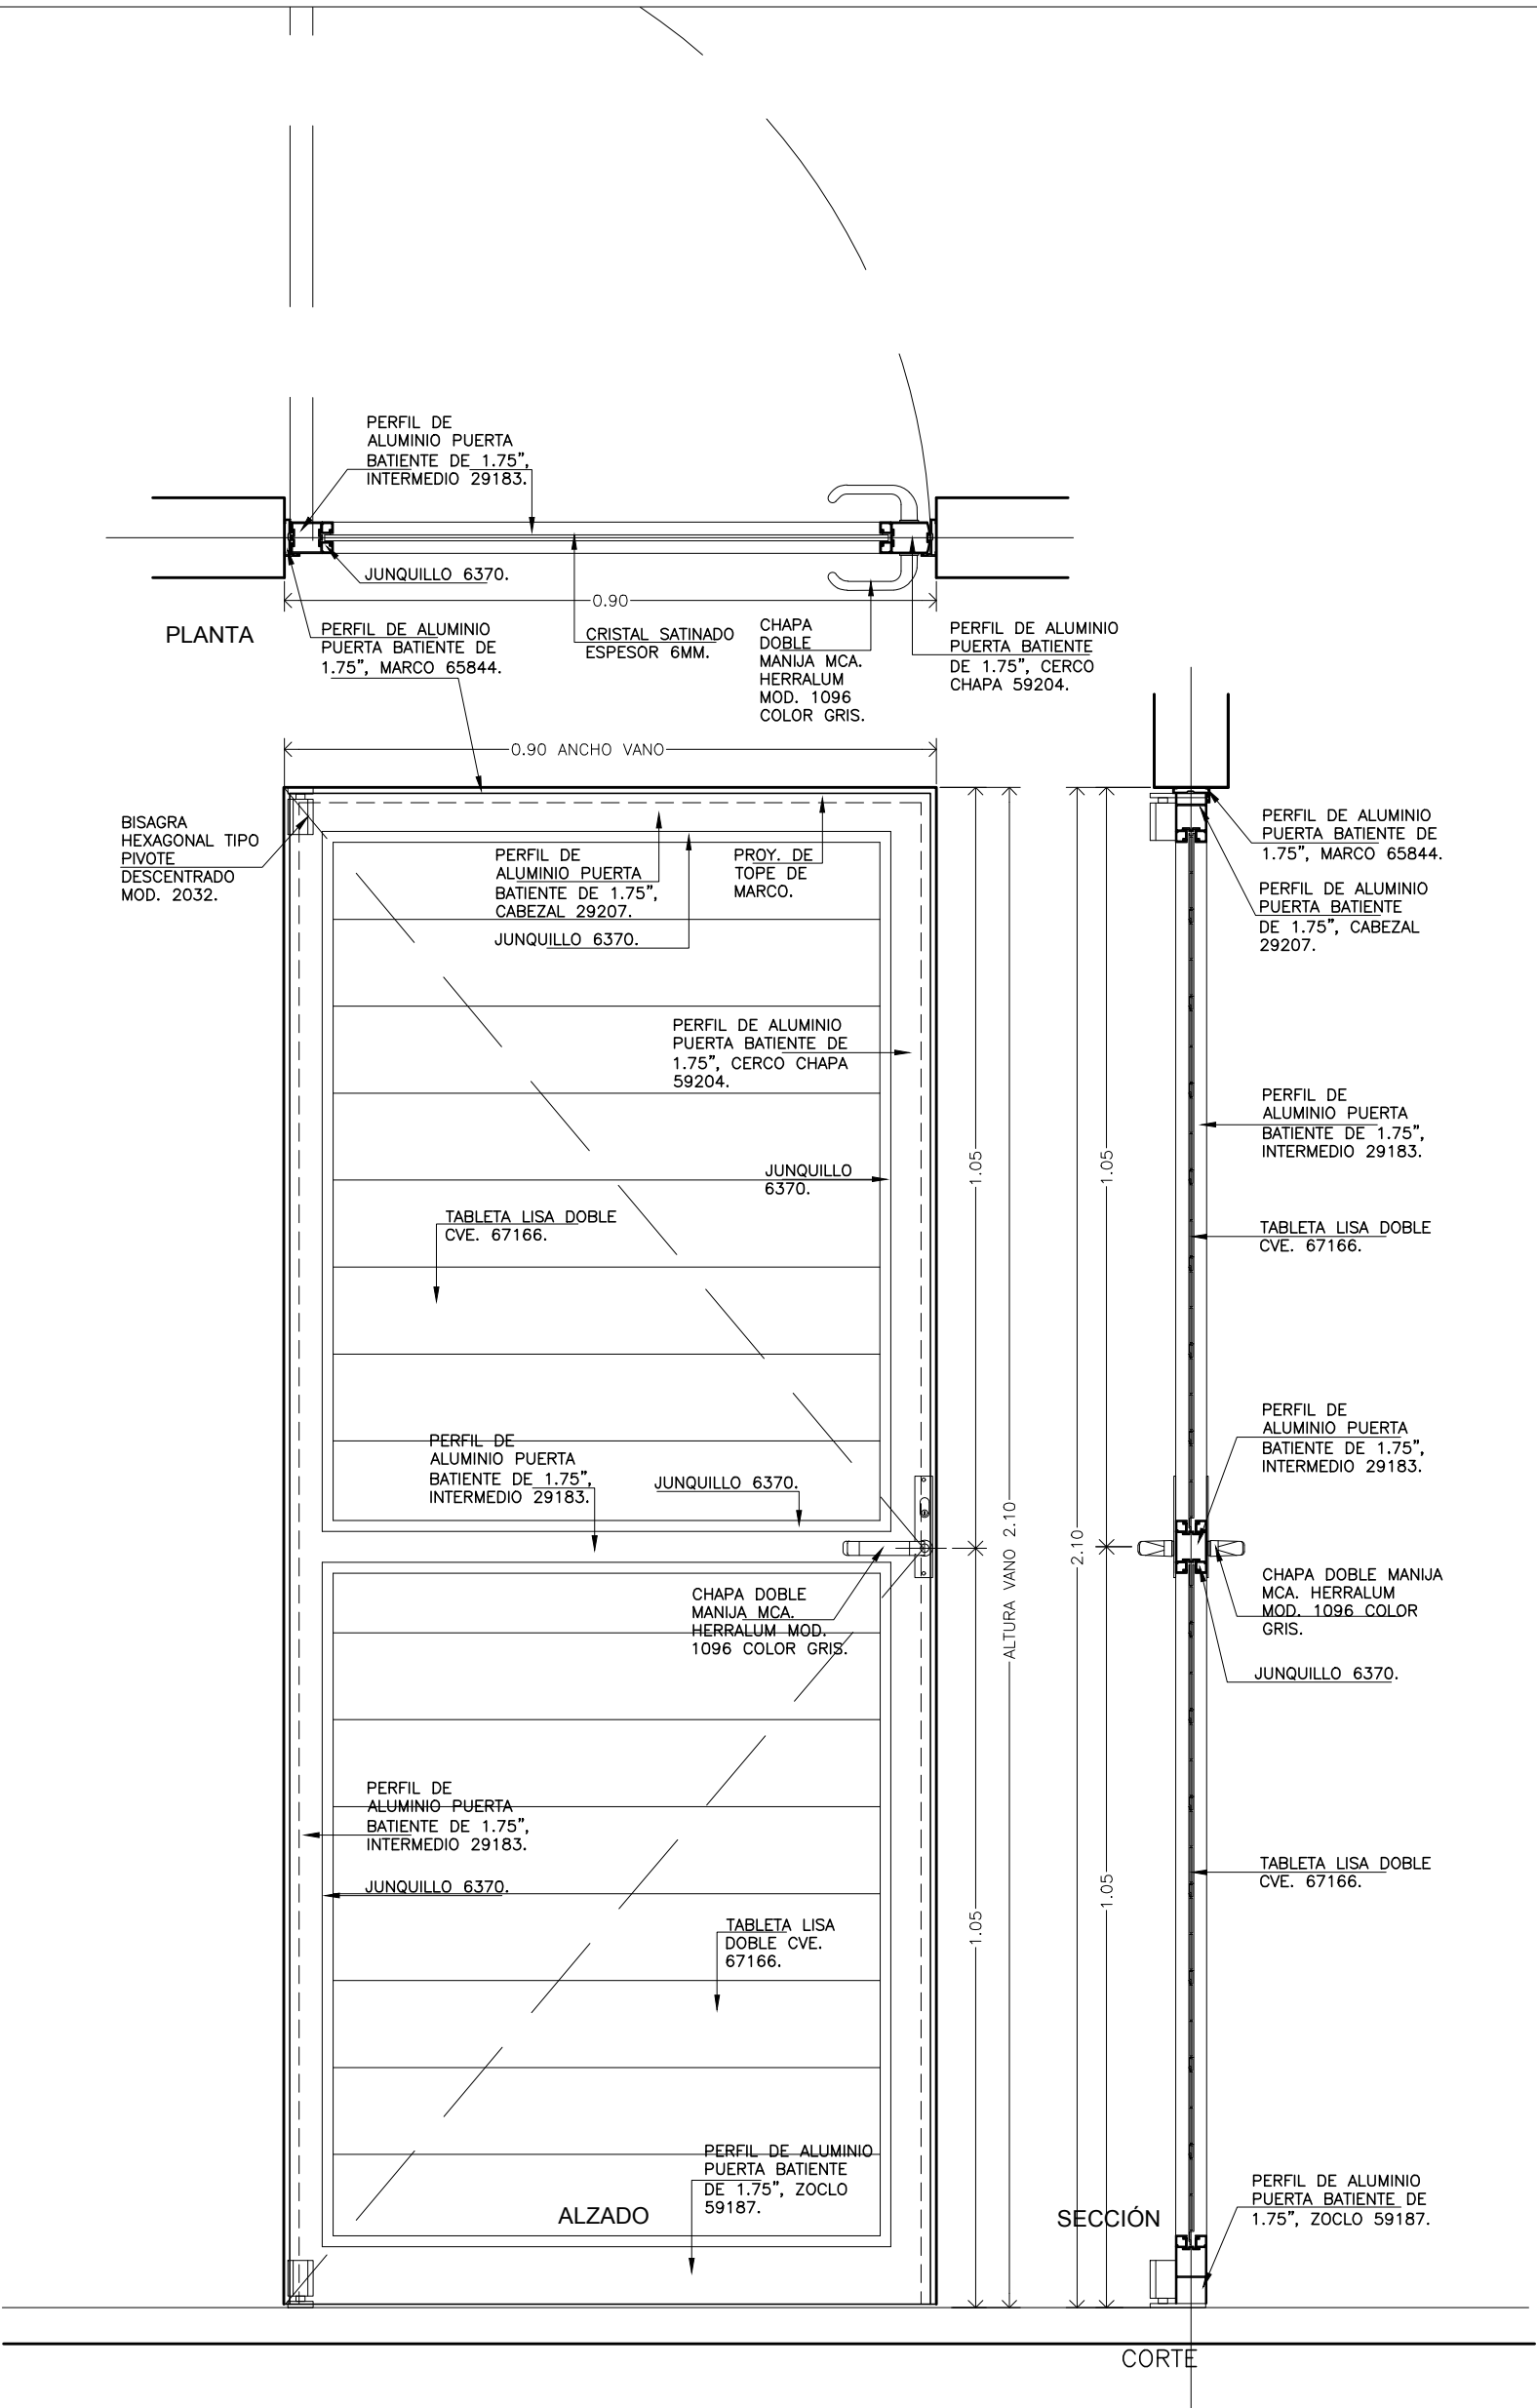

UNIVERSIDAD VERACRUZANA

PUERTA P-12 ABATIBLE A UNA HOJA, DE 0.90 M. HASTA 1.20 M. DE ANCHO X 2.10 M. HASTA 2.25 M. DE ALTURA. A BASE DE PERFILES DE ALUMINIO NATURAL, MARCA CURPUMI LINEA PANORAMA TIPO "PUERTA BATIENTE" DE 1.75" CON LÍNEA LISA DOBLE CVE. 67166, (SEGUN DETALLE #2), INCLUYE: PERFIL FIJO INTERMEDIO, CHAPA DOBLE MANIJA CON CILINDRO LLAVE, LLAVE MCA. HERRALUM MOD. 1096 COLOR GRIS. O SIMILAR, 2 BISAGRAS HEXAGONALES DE ALUMINIO TIPO PIVOTE DESCENTRADO PARA PUERTA BATIENTE COLOR NATURAL MCA. HERRALUM MOD. 2032 O SIMILAR, MARCO PERIMETRAL, A BASE PERFIL BATIENTE CVE. 65844, CALZA DE NEOPRENO, PLUS EMPAQUES, FELPAS, SELLADO PERIMETRAL, MATERIALES, MANO DE OBRA, HERRAMIENTA, EQUIPO, LIMPIEZA DEL AREA Y TODO LO NECESARIO PARA SU CORRECTA EJECUCION SEGUN DISEÑO EN PLANO. (P.L.O.1).



DETALLES DE PUERTAS

TIPO DE PLANO:

NOMBRE DE PLANO:
PUERTA TIPO P-12

JEFE DEL DPTO. DE PROYECTOS:

ARQ. RAFAEL CADENA AHUMADA

DIRECTOR DPC/M:

M. ARQ. EMILIA P. RODILES JUSTO

CONCEPTO:

UV-071-002-10

CEID. PROF. 4738166

CEID. PROF. 1644460

TIPO DE PLANO:
CANCELERIA

FECHA:
DIC 2021

COTAS:
MT.

ESCALA:
1:10

REGION:
XALAPA

VISTA:
**PLANTA
ALZADO
SECCION**

CLAVE:

KP-12