


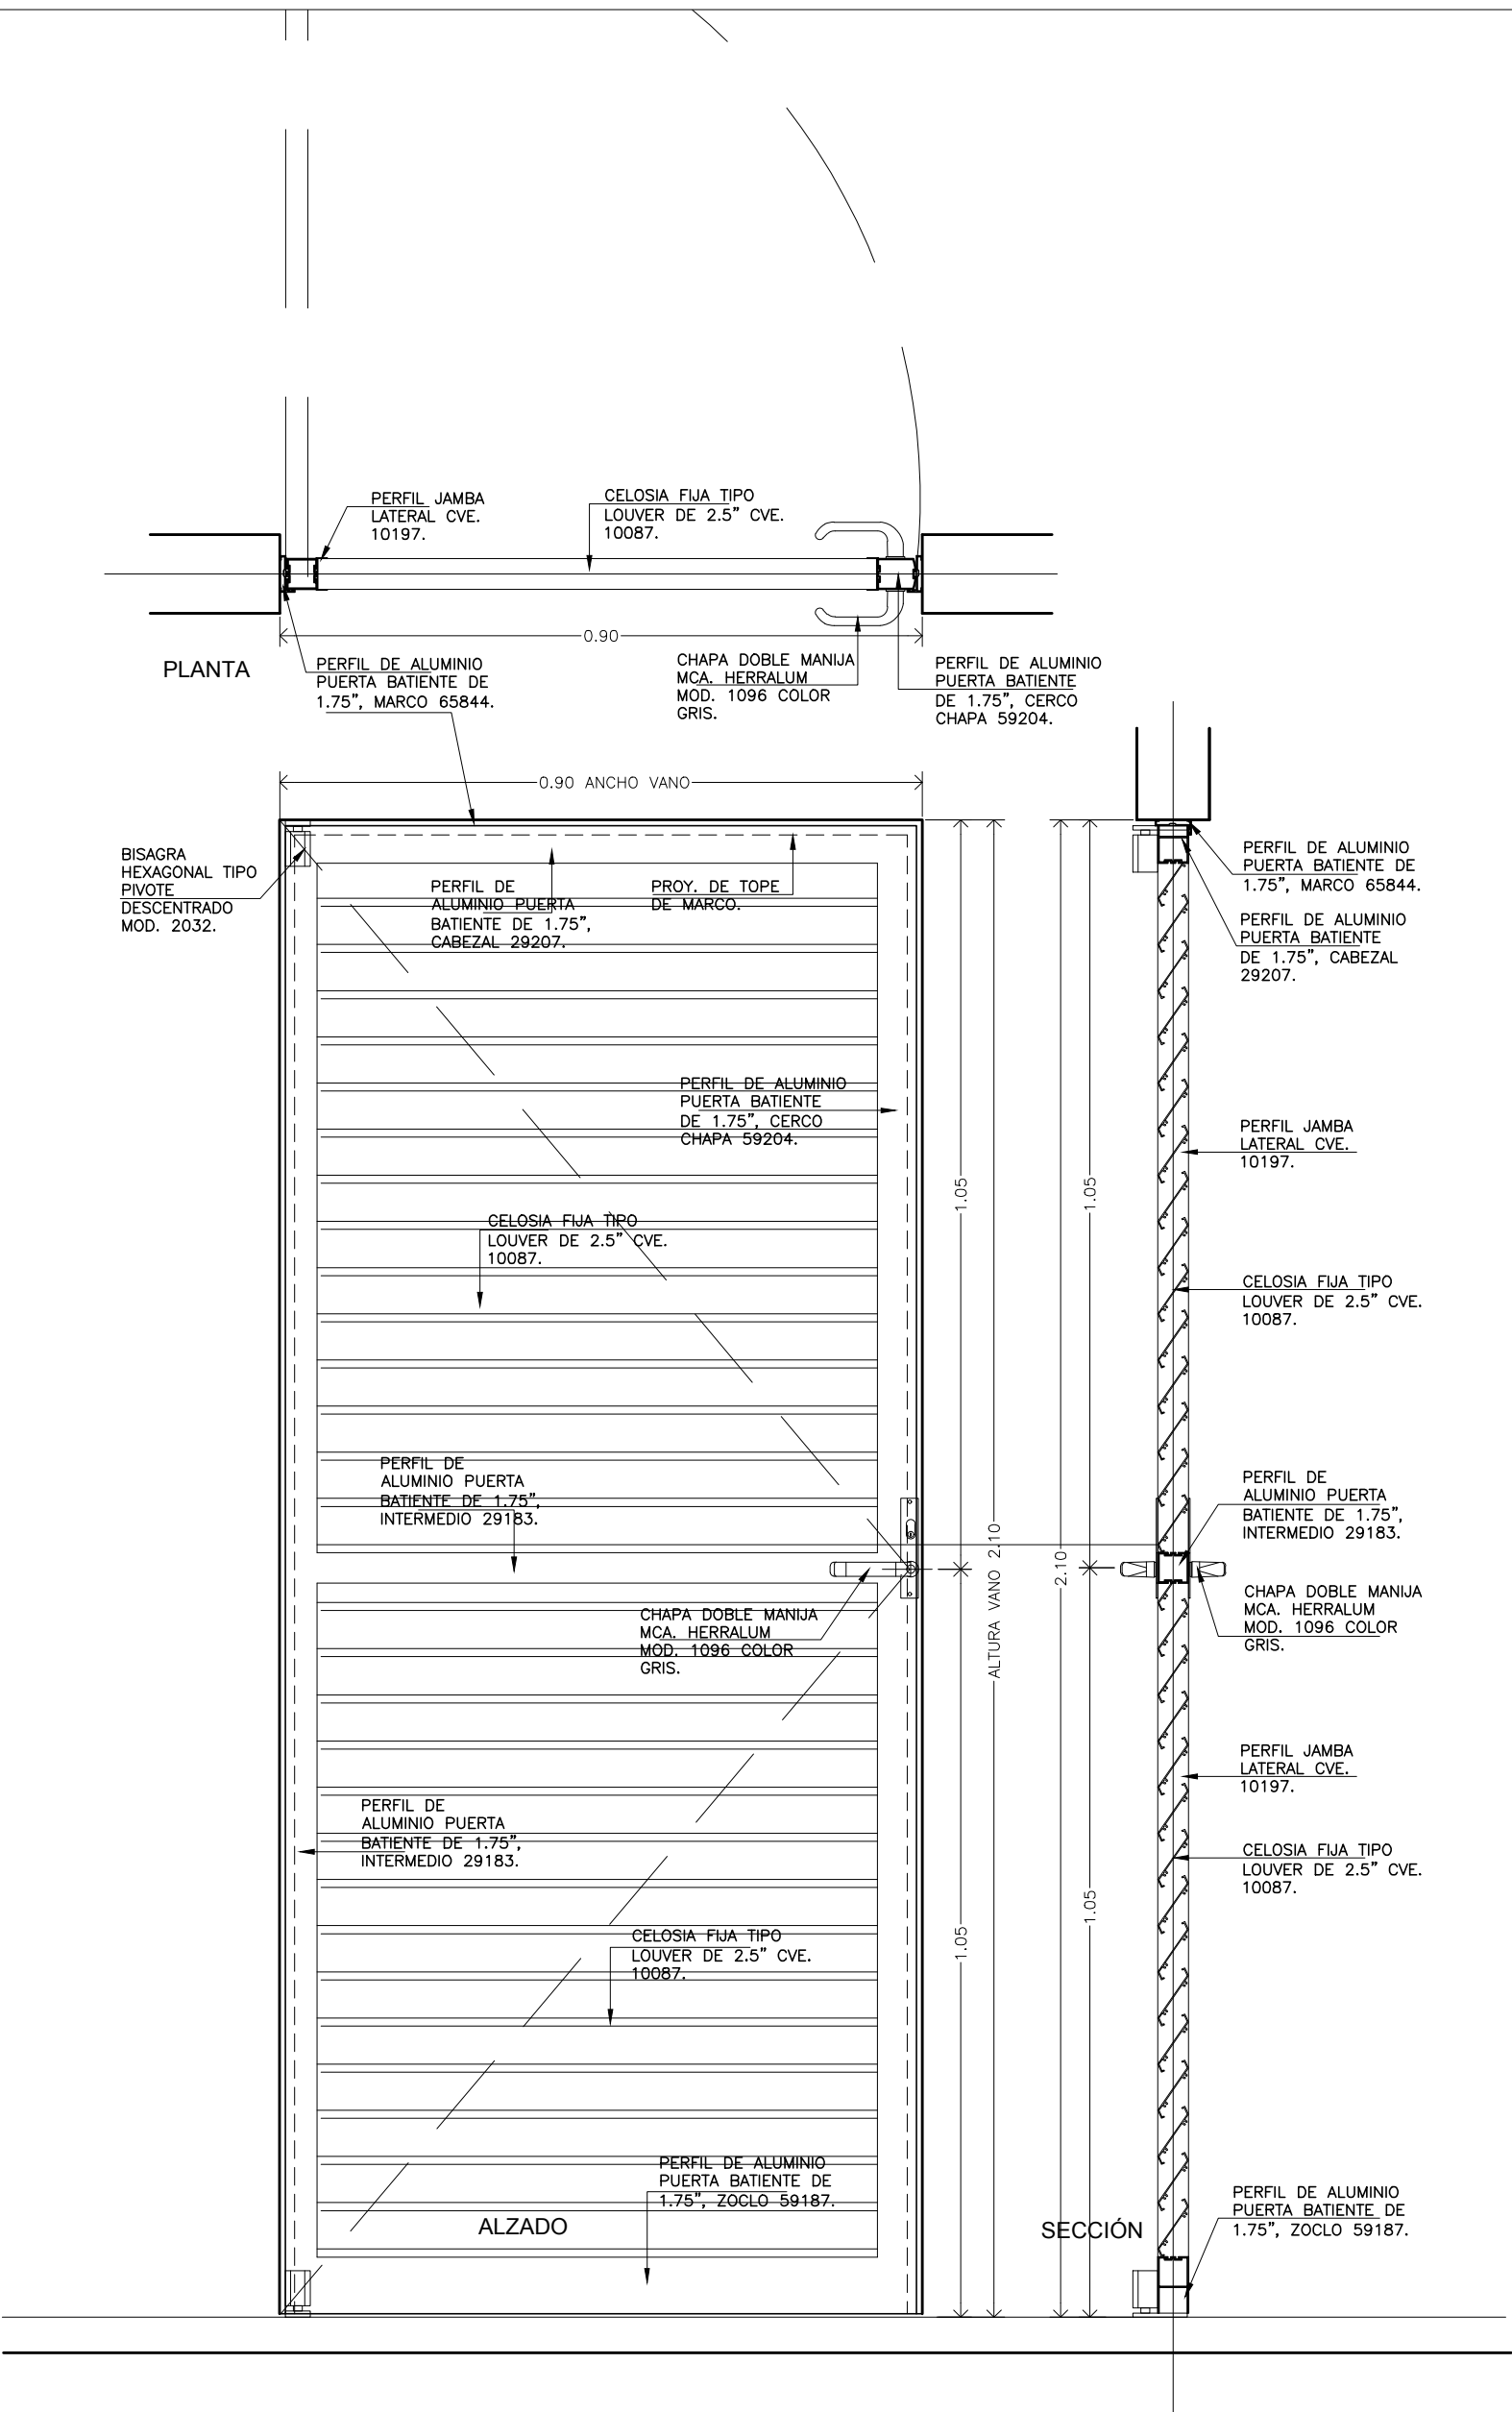

UNIVERSIDAD VERACRUZANA

PUERTA P-13 ABATIBLE A UNA HOJA, DE 0.80 M. HASTA 1.20 M. DE ANCHO X 2.10 M. HASTA 2.25 M. DE ALTURA. A BASE DE PERFILES DE ALUMINIO NATURAL, MARCA CURPUM, LINEA PANORAMA TIPO "PUERTA BATIENTE" DE 1.75". CON CELOSIA FIJA TIPO LOUVER DE 2.5" CVE. 10087. (SEGUN DETALLE KP-13). INCLUYE: PERFIL FIJO INTERMEDIO, CHAPA DOBLE MANIJA CON CILINDRO LLAVE MCA. HERRALUM MOD. 1096 COLOR GRIS O SIMILAR, 2 BISAGRAS HEXAGONALES DE ALUMINIO TIPO PIVOTE DESCENTRADO PARA PUERTA BATIENTE COLOR NATURAL MCA. HERRALUM MOD. 2032 O SIMILAR, MARCO PERIMETRAL A BASE PERFIL BATIENTE CVE. 65844, CALZA DE NEOPRENO, PLAS. EMPAQUES, FELPAS, SELLAO PERIMETRAL, MATERIALES, MANO DE OBRA, HERRAMIENTA, EQUIPO, LIMPIEZA DEL AREA Y TODO LO NECESARIO PARA SU CORRECTA EJECUCION SEGUN DISEÑO EN PLANO. (PLUO.1).



REGION: XALAPA

VISTA: PLANTA ALZADO SECCION

ESCALA: 1:10

COTAS: MT.

FECHA: DIC 2021

TIPO DE PLANO: CANCELERIA

CLAVE:

KP-13

DETALLES DE PUERTAS

TIPO DE PLANO:

JEFE DEL DPTO. DE PROYECTOS:
ARO. RAFAEL CADENA AHUMADA

CEID. PROF. 4738166

DIRECTOR DPC/M:
M. ARO. EMILIA P. RODILES JUSTO

CEID. PROF. 1644460

NOMBRE DE PLANO:
PUERTA TIPO P-13

CONCEPTO:
UV-071-002-11