


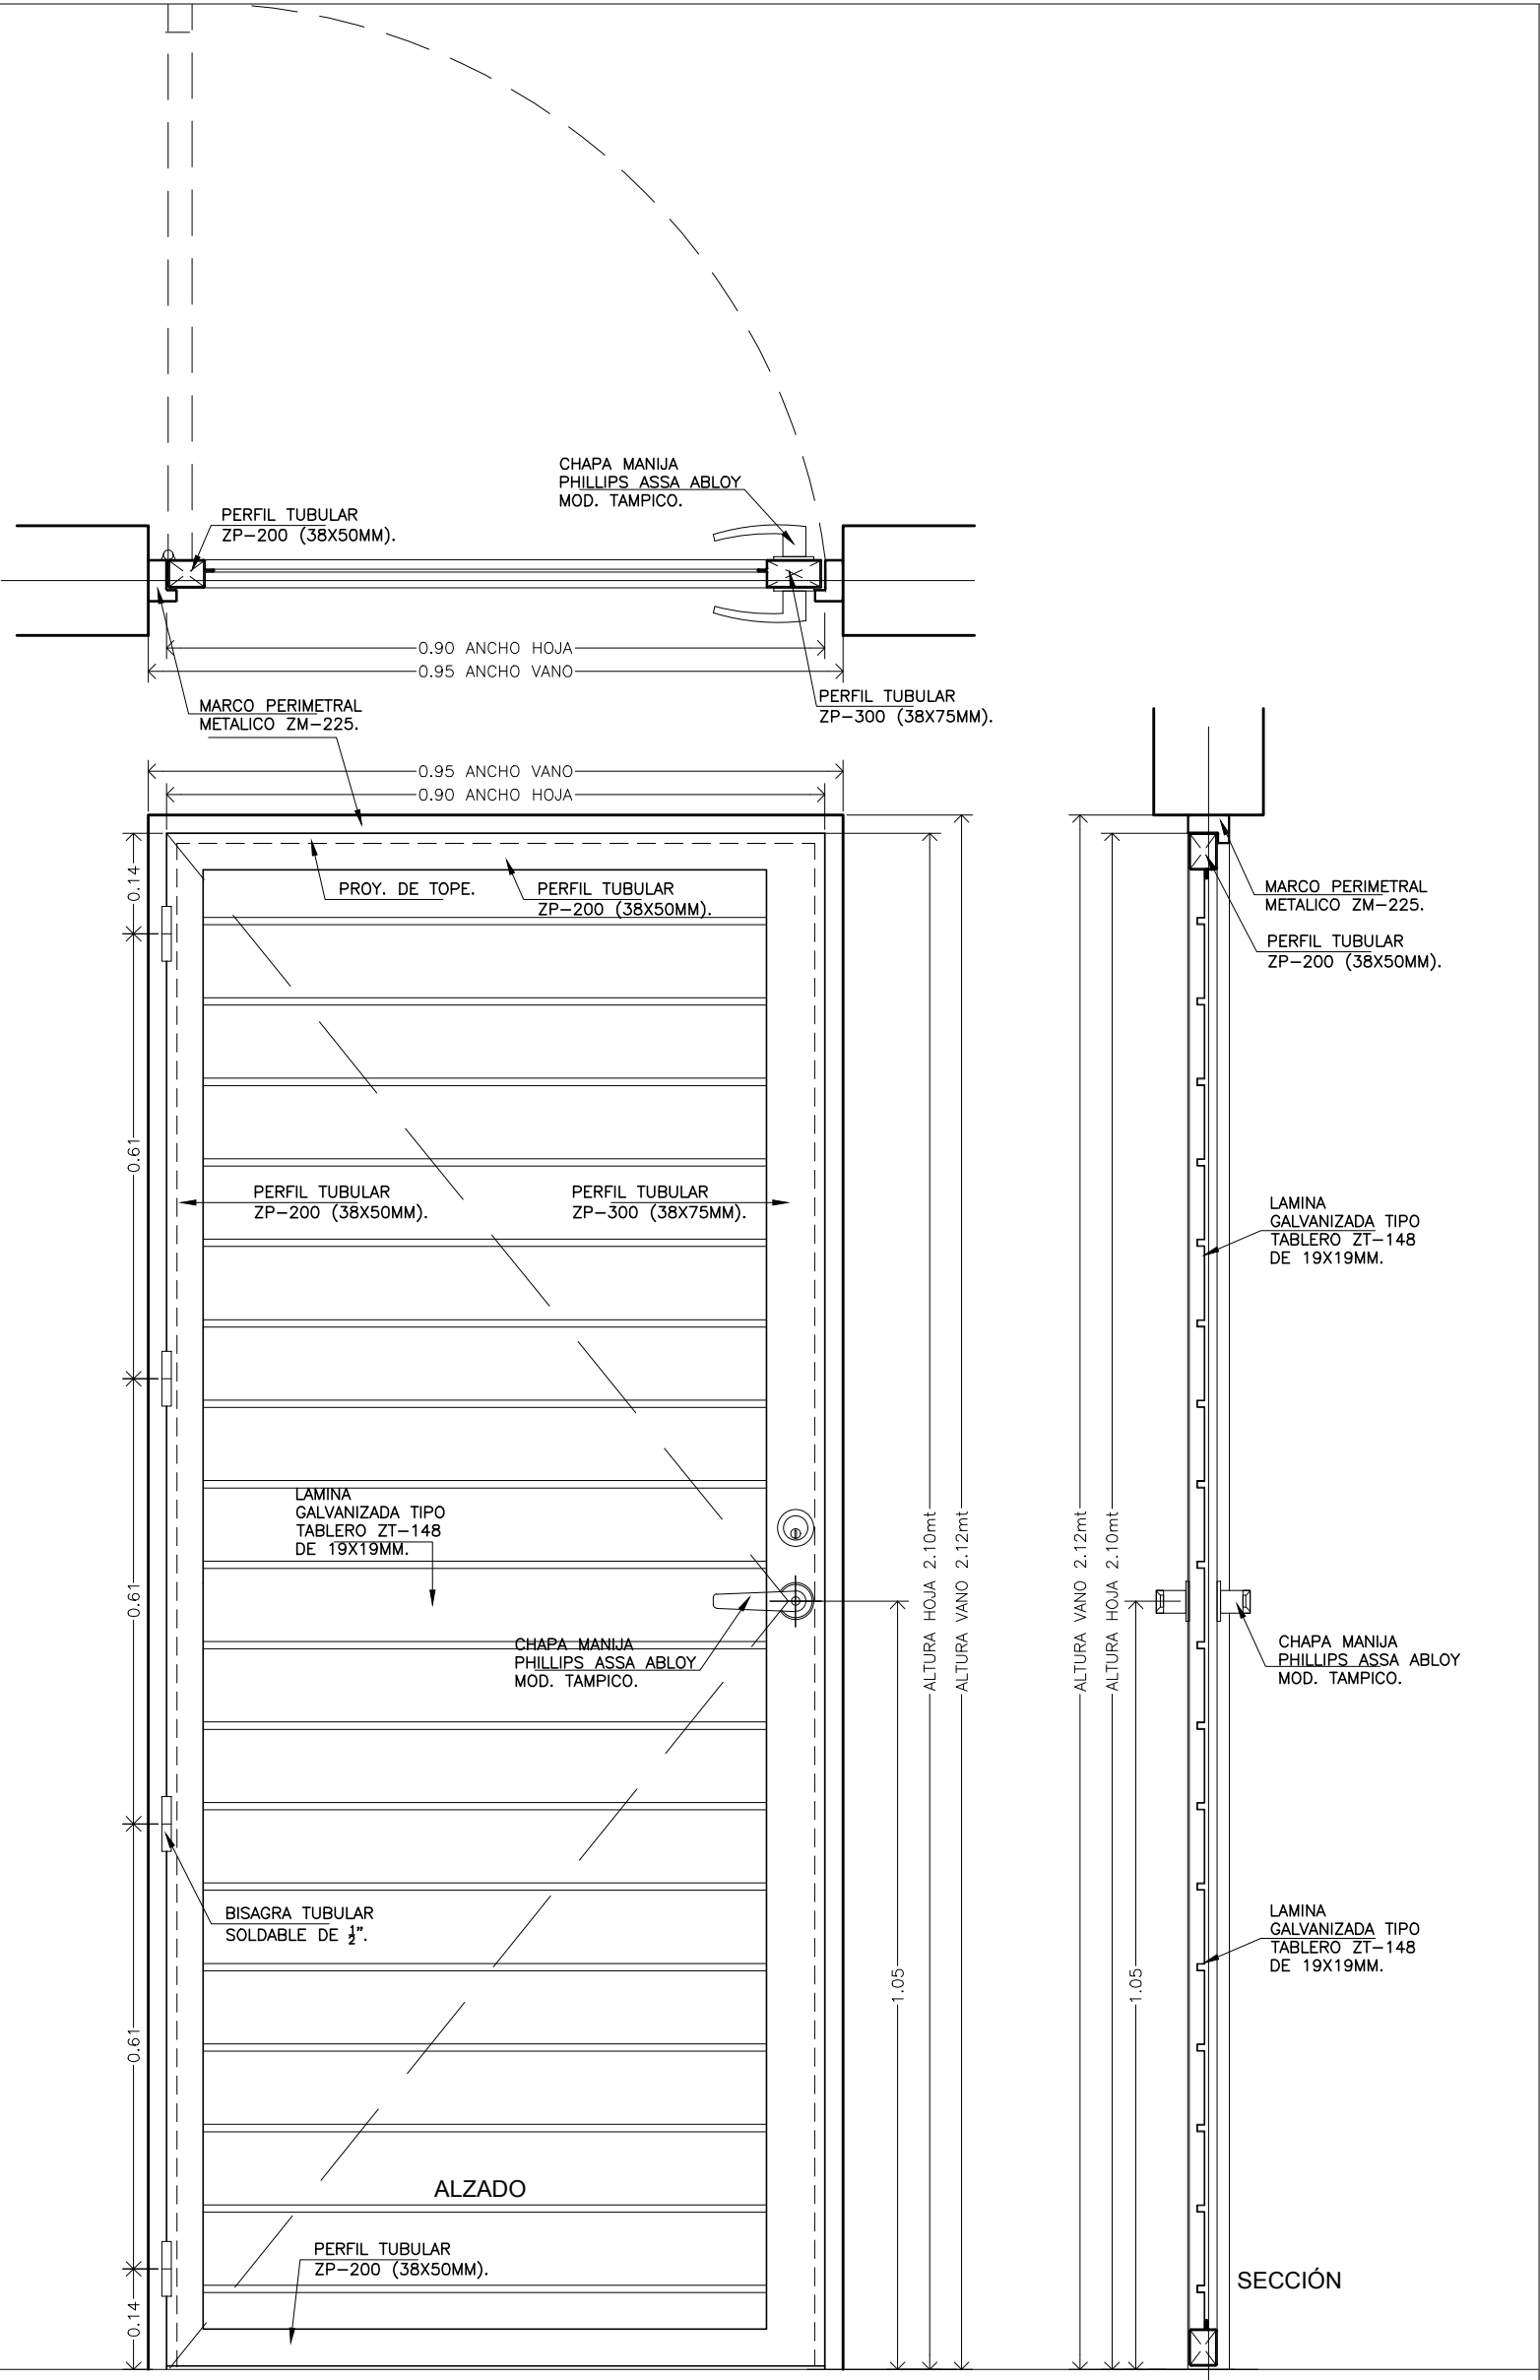

UNIVERSIDAD VERACRUZANA

PUERTA P-14 ABATIBLE A UNA HOJA, DE 0.80 M. HASTA 1.20 M. DE ANCHO X 2.10 M. HASTA 2.25 M. DE ALTURA. A BASE DE PERFILES TUBULARES METALICOS DE PESTAÑA MARCA ZINTRO MOD. ZP-200 (38X50MM) Y ZP-300 (38X75MM) CON LAMINA GALVANIZADA TIPO TABLERO ZT-148 DE 19X19MM. (SEGUN DETALLE P-14). INCLUIE: MARCO METALICO PERIMETRAL PERFIL ZM-225, CHAPA CON DOBLE MANIJA CON LLAVE Y PESTILLO MCA, PHILLIPS ASSA ABLOY MOD. TAMPICO COLOR CHOMLO MATE O SIMILAR, CERRILLO MCA, PHILLIPS ASSA ABLOY MOD. B 262 P. COLO CROMO MATE O SIMILAR, 4 BISAGRAS TUBULARES PARA SOLDAR DE 1/2" TRATAMIENTO ANTICORROSIVO CON PRIMER EPOXICO RP-8 Y ACABADO FINAL POLURETANO ACILICO ALFATICO DE 2 COMPONENTES RA-28 MCA, SHERWIN WILLIAMS COLOR BLANCO, MATERIALES, MANO DE OBRA, HERRAMIENTA, EQUIPO, LIMPIEZA DEL AREA Y TODO LO NECESARIO PARA SU CORRECTA EJECUCION SEGUN DISEÑO EN PLANO (P.011).



DETALLES DE PUERTAS

TIPO DE PLANO:

NOMBRE DE PLANO:
PUERTA TIPO P-14

JEFE DEL DPTO. DE PROYECTOS:
ARQ. RAFAEL CADENA AHUMADA

DIRECTOR DPC/M:
M. ARQ. EMILIA P. RODILES JUSTO

CONCEPTO:
UV-073-001-06

CED. PROF. 4738166

CED. PROF. 1644460

CLAVE:

KP-14

TIPO DE PLANO:
CANCELERIA

FECHA:
DIC 2021

COTAS:
MT.

ESCALA:
1:10

VISTA:
**PLANTA
ALZADO
SECCION**

REGION:
XALAPA