


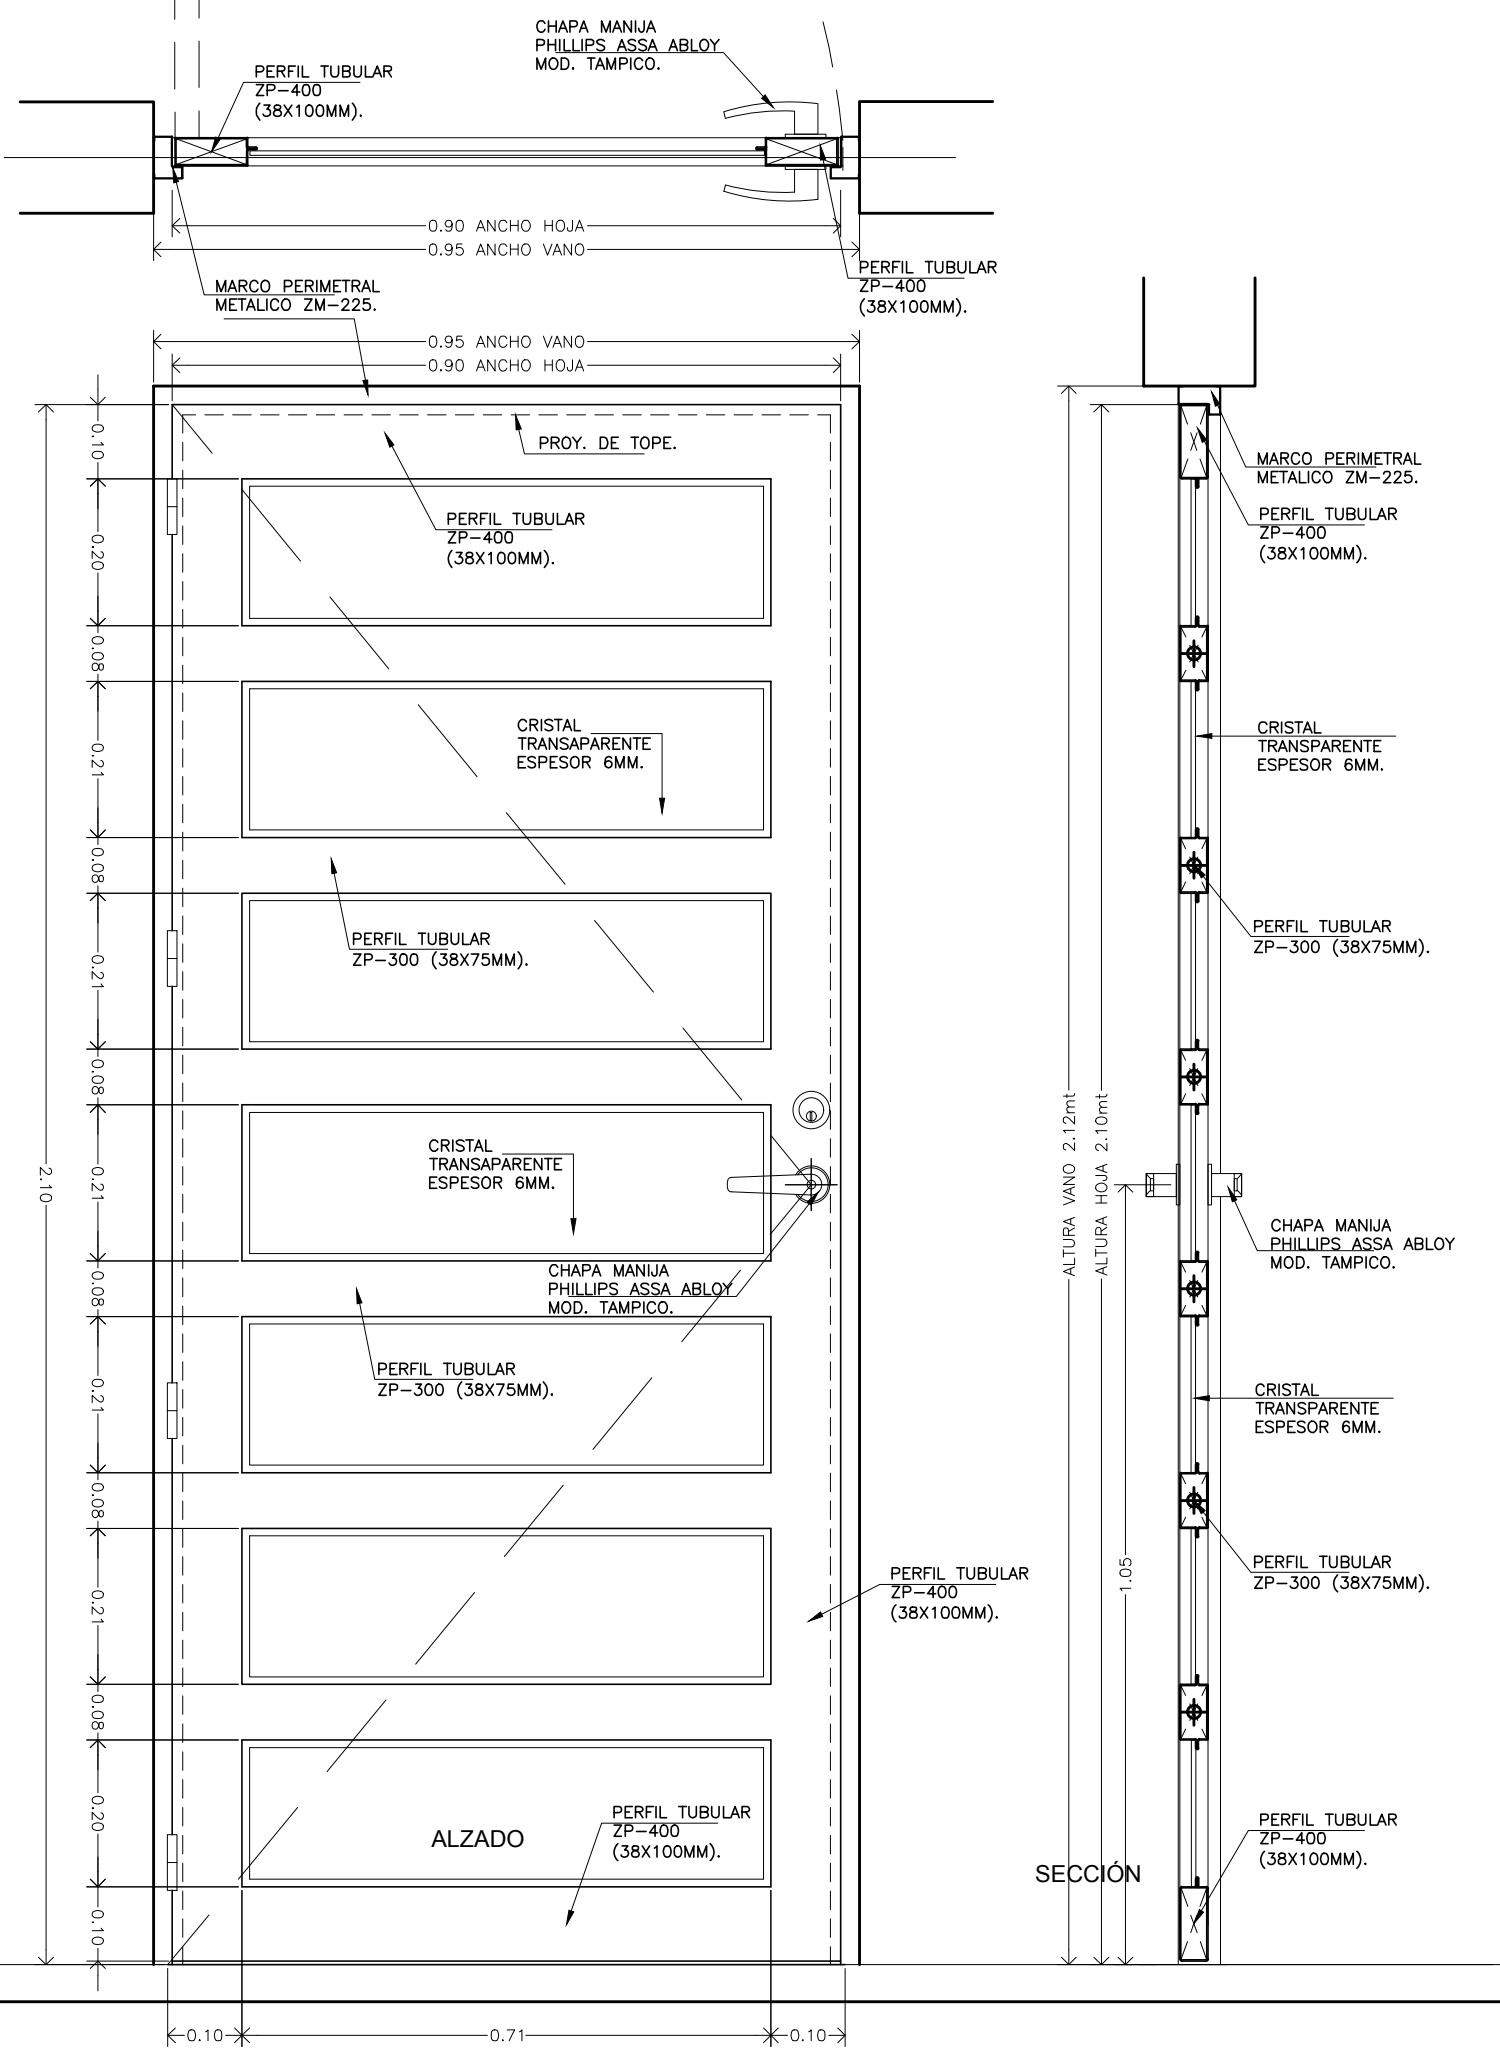

UNIVERSIDAD VERACRUZANA

PUERTA P-15 ABATIBLE A UNA HOJA, DE 0.90 M. HASTA 1.20 M. DE ANCHO X 2.10 M. HASTA 2.25 M. DE ALTURA. A BASE DE PERFILES TUBULARES METÁLICOS DE PESTAÑA MARCA ZINTRO MOD. ZP-400 (38X100MM) Y MOD. ZP-300 (38X75MM), CON CRISTAL TRANSPARENTE DE 6MM. DE ESPESOR, SEGUN DETALLE RP-15. INCLUYE: MARCO METÁLICO PERIMETRAL PERFIL ZM-225; CHAPA CON DOBLE MANIJA CON LLAVE Y FESTILLO MCA. PHILIPS ASSA ABLOY MOD. TAMPICO COLOR CHOMO MATE O SIMILAR, CERRILLO MCA. PHILIPS ASSA ABLOY MOD. B 262 P. COLO CROMO MATE O SIMILAR, 4 BISAGRAS TUBULARES PARA SOLDAR DEL TIPO TRATAMIENTO ANTICORROSIONO CON PRIMER EPÓXICO RP-8 Y ACABADO FINAL POLIURETANO ACRÍLICO ALFATICO DE 2 COMPONENTES RA-28 MCA. SHERWIN WILLIAMS COLOR BLANCO, MATERIALES, MANO DE OBRA, HERRAMIENTA, EQUIPO, LIMPIEZA DEL ÁREA Y TODO LO NECESARIO PARA SU CORRECTA EJECUCIÓN SEGUN DISEÑO EN PLANO (P.10.11).



DETALLES DE PUERTAS

TIPO DE PLANO:

JEFE DEL DPTO. DE PROYECTOS:
ARQ. RAFAEL CADENA AHUMADA

CED. PROF. 4738166

DIRECTOR DPC/M:
M. ARQ. EMILIA P. RODILES JUSTO

CED. PROF. 1644460

NOMBRE DE PLANO:
PUERTA TIPO P-15

CONCEPTO:
UV-073-001-07

CLAVE:

KP-15

TIPO DE PLANO:
CANCELERIA

FECHA:
DIC 2021

COTAS:
MT.

ESCALA:
1:10

VISTA:
PLANTA
ALZADO
SECCIÓN

REGION:
XALAPA